


**SITE PLAN**  
**SKALA 1:200**

BANGUNAN  
TETANGGA

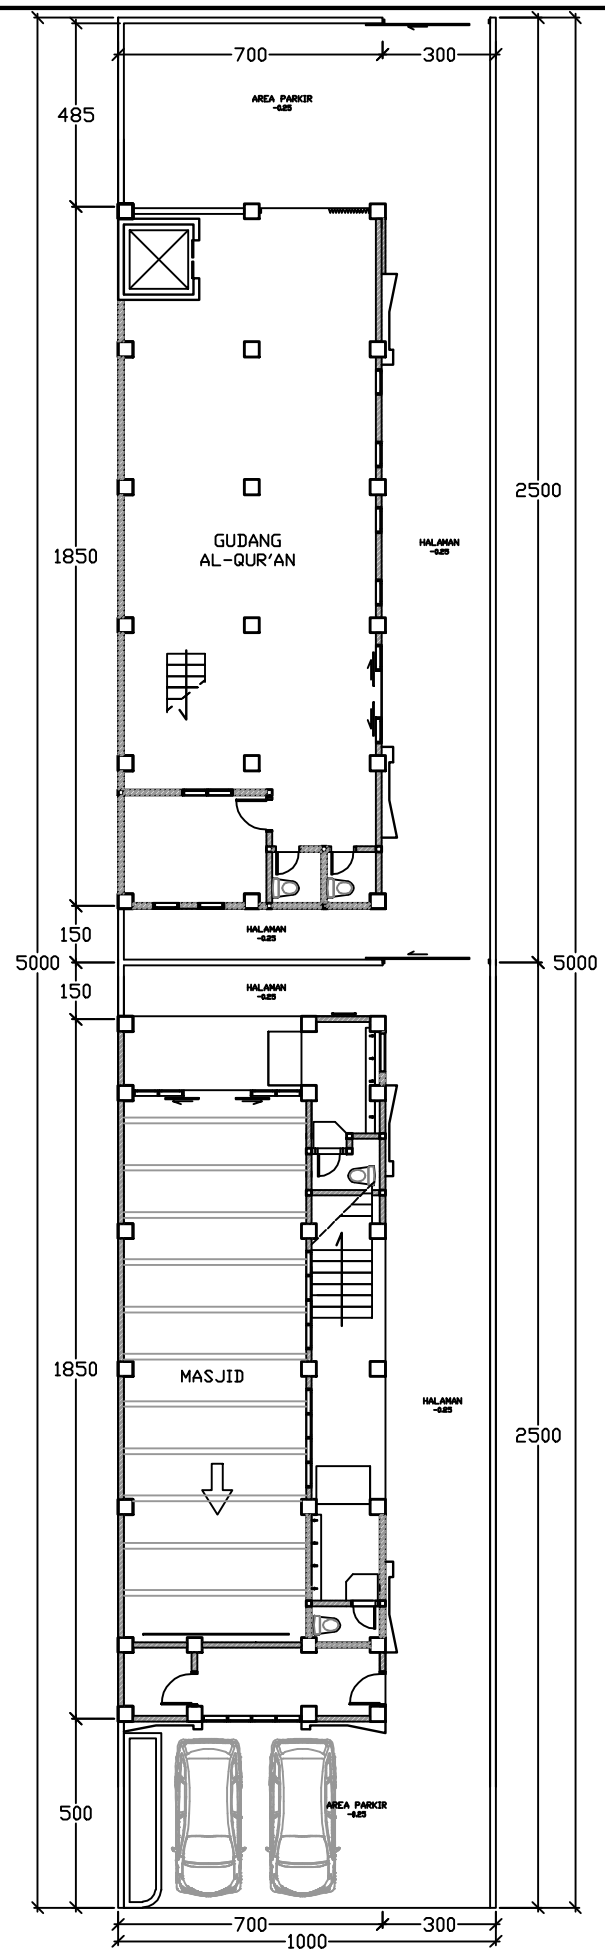

BANGUNAN  
TETANGGA

KETERANGAN :	
NAMA PROYEK :	
PEMILIK :	
PELAKSANA :	
PERENCANA :	
DIGAMBAR :	
DIPERIKSA :	
DISETUJUI :	
SUBYEK GAMBAR :	
NAMA GAMBAR	SKALA
SITEPLAN	1 : 200
NO GAMBAR :	
JML LEMBAR :	