



A-101

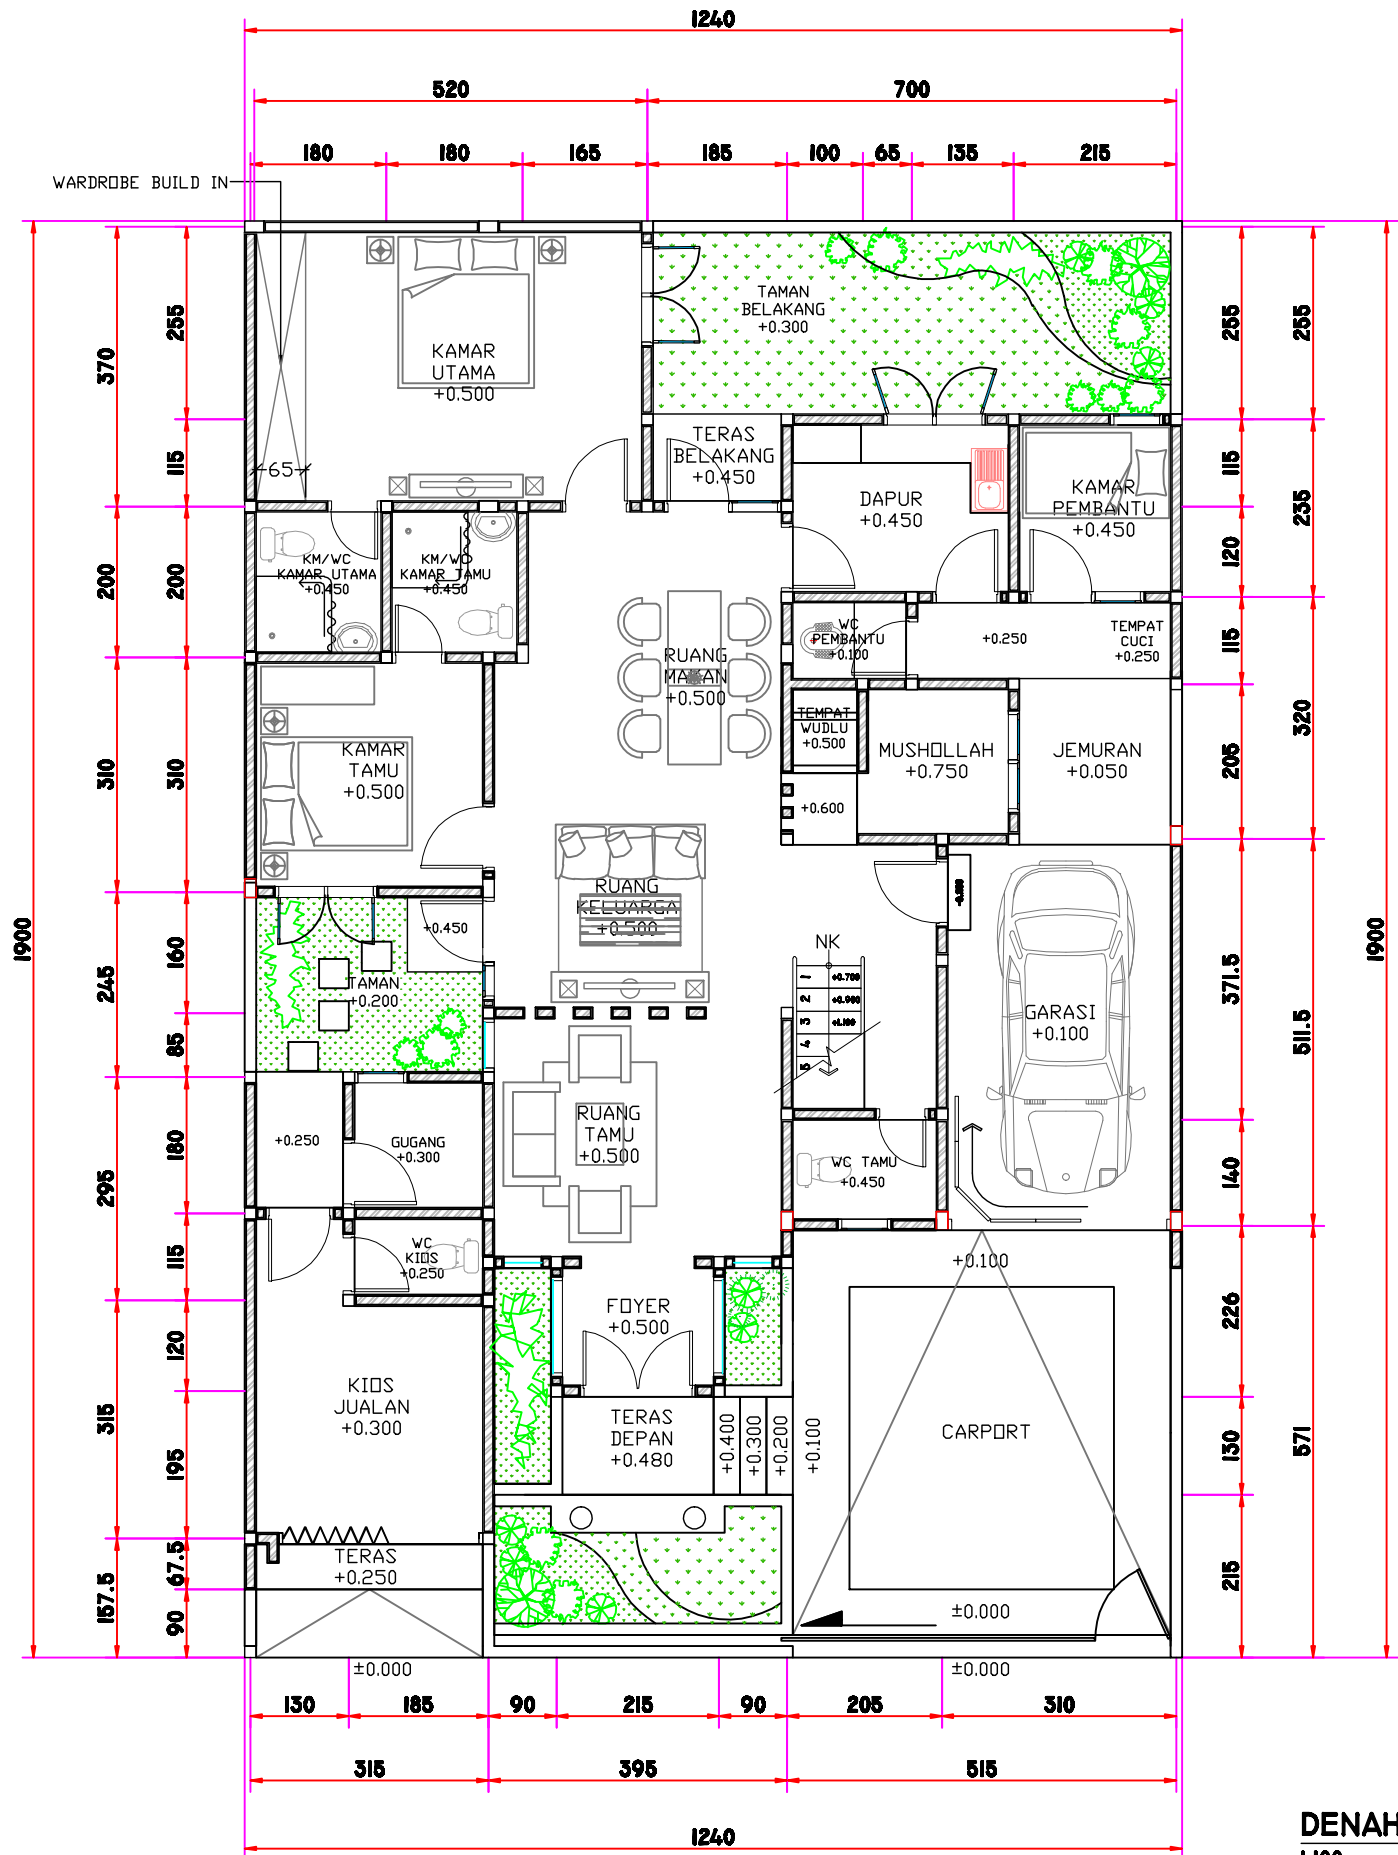

DENAH LANTAI I
1:100

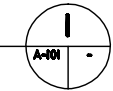

KETERANGAN :	
NAMA PROYEK :	
PEMILIK :	
PELAKSANA :	
PERENCANA :	
DIGAMBAR :	
DIPERIKSA :	NAMA TTD
DISETUJUI :	
SUBYEK GAMBAR :	
NAMA GAMBAR	SKALA
DENAH LT 1	1 : 100
NO GAMBAR :	A-101
JML LEMBAR :	
KODE GAMBAR :	ARS