


A-102

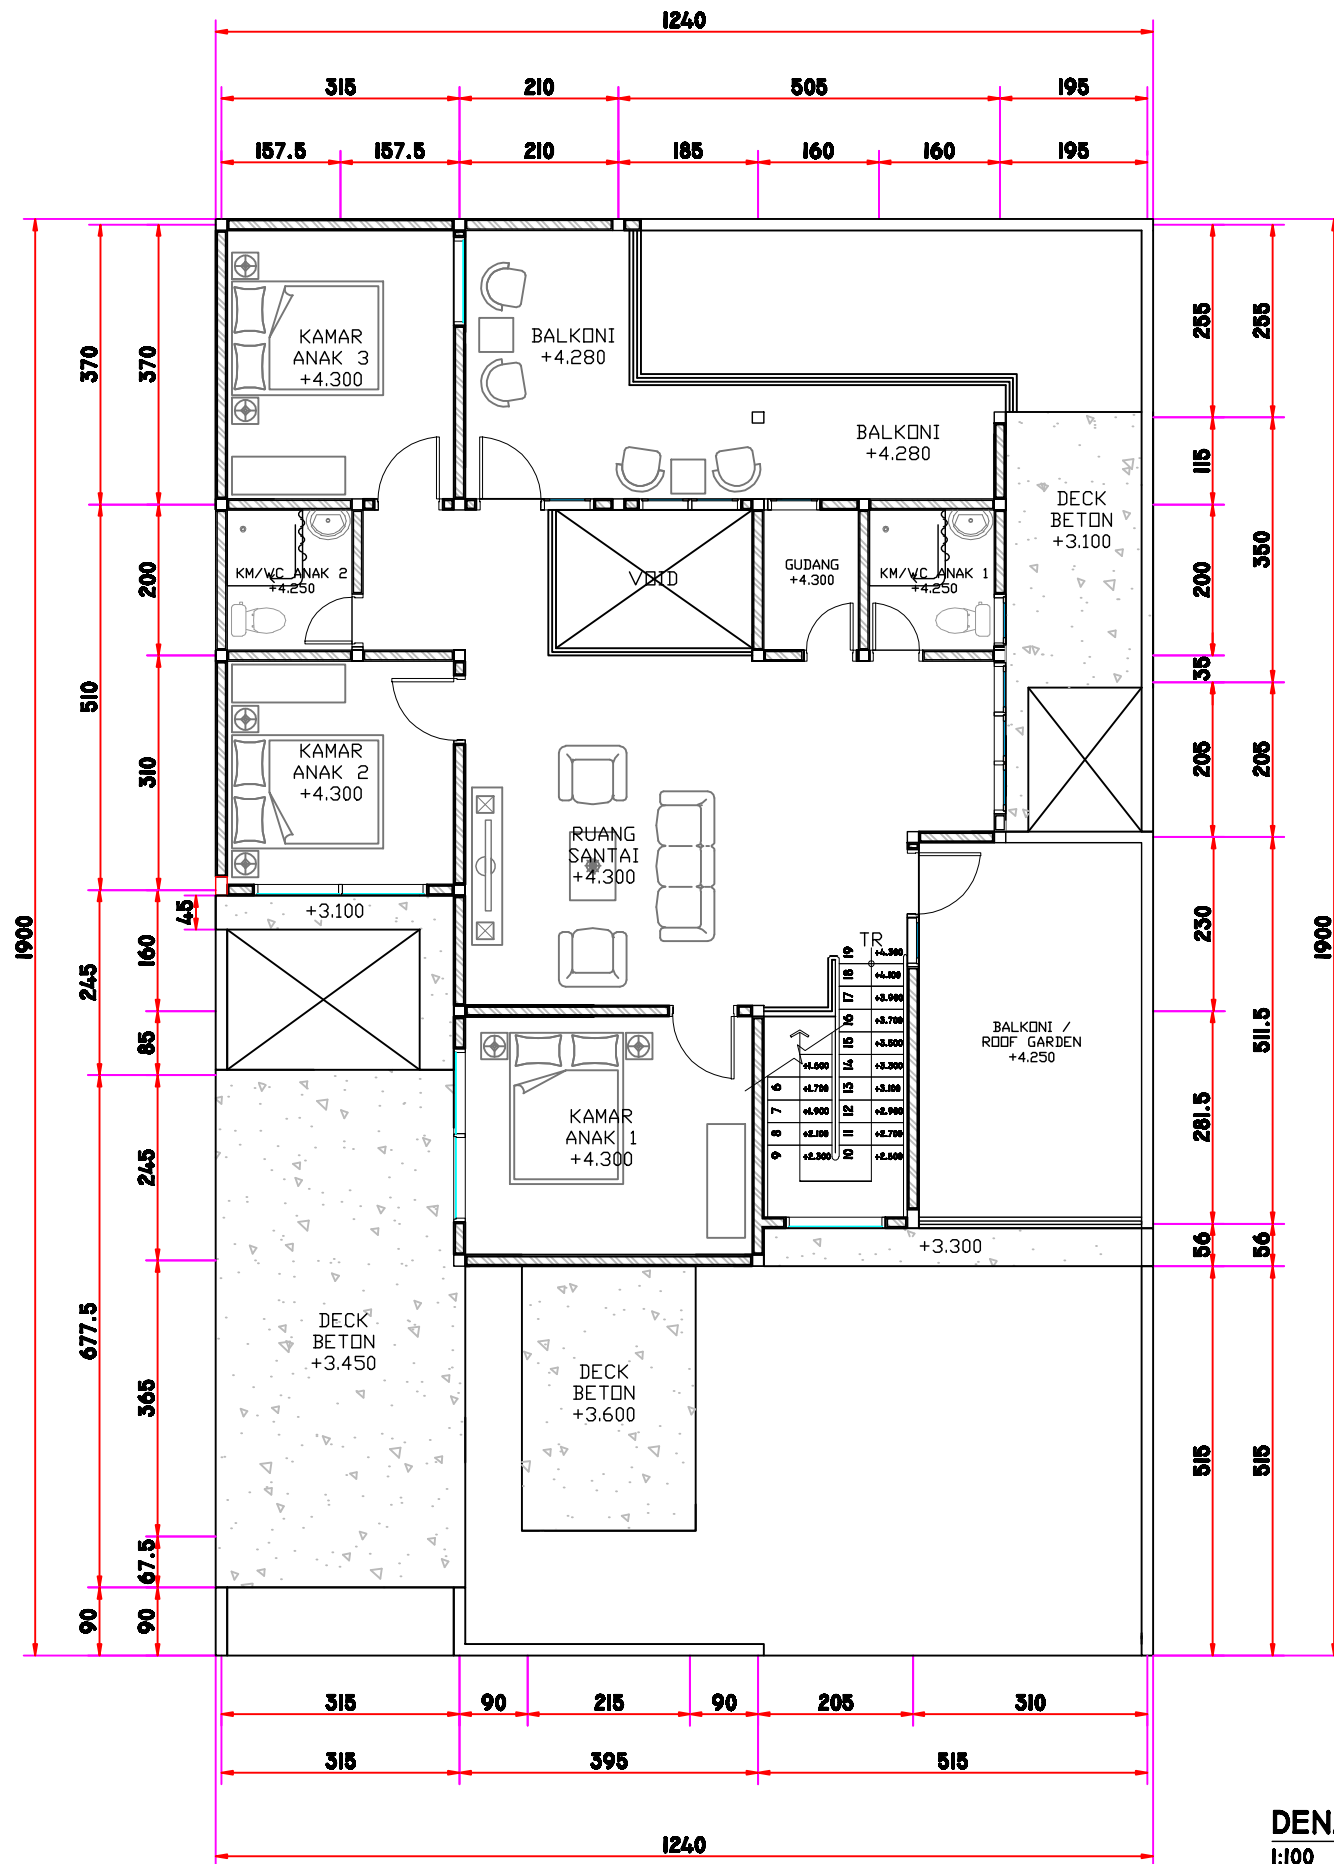

DENAH LANTAI 2

1:100



KETERANGAN :	
NAMA PROYEK :	
PEMILIK :	
PELAKSANA :	
PERENCANA :	
DIGAMBAR :	
	NAMA TTD
DIPERIKSA :	
DISETUJUI :	
SUBYEK GAMBAR :	
NAMA GAMBAR	SKALA
DENAH LT 2	1 : 100
NO GAMBAR :	A-102
JML LEMBAR :	
KODE GAMBAR :	ARS