


**DENAH LT. 1**  
SKALA 1 : 100

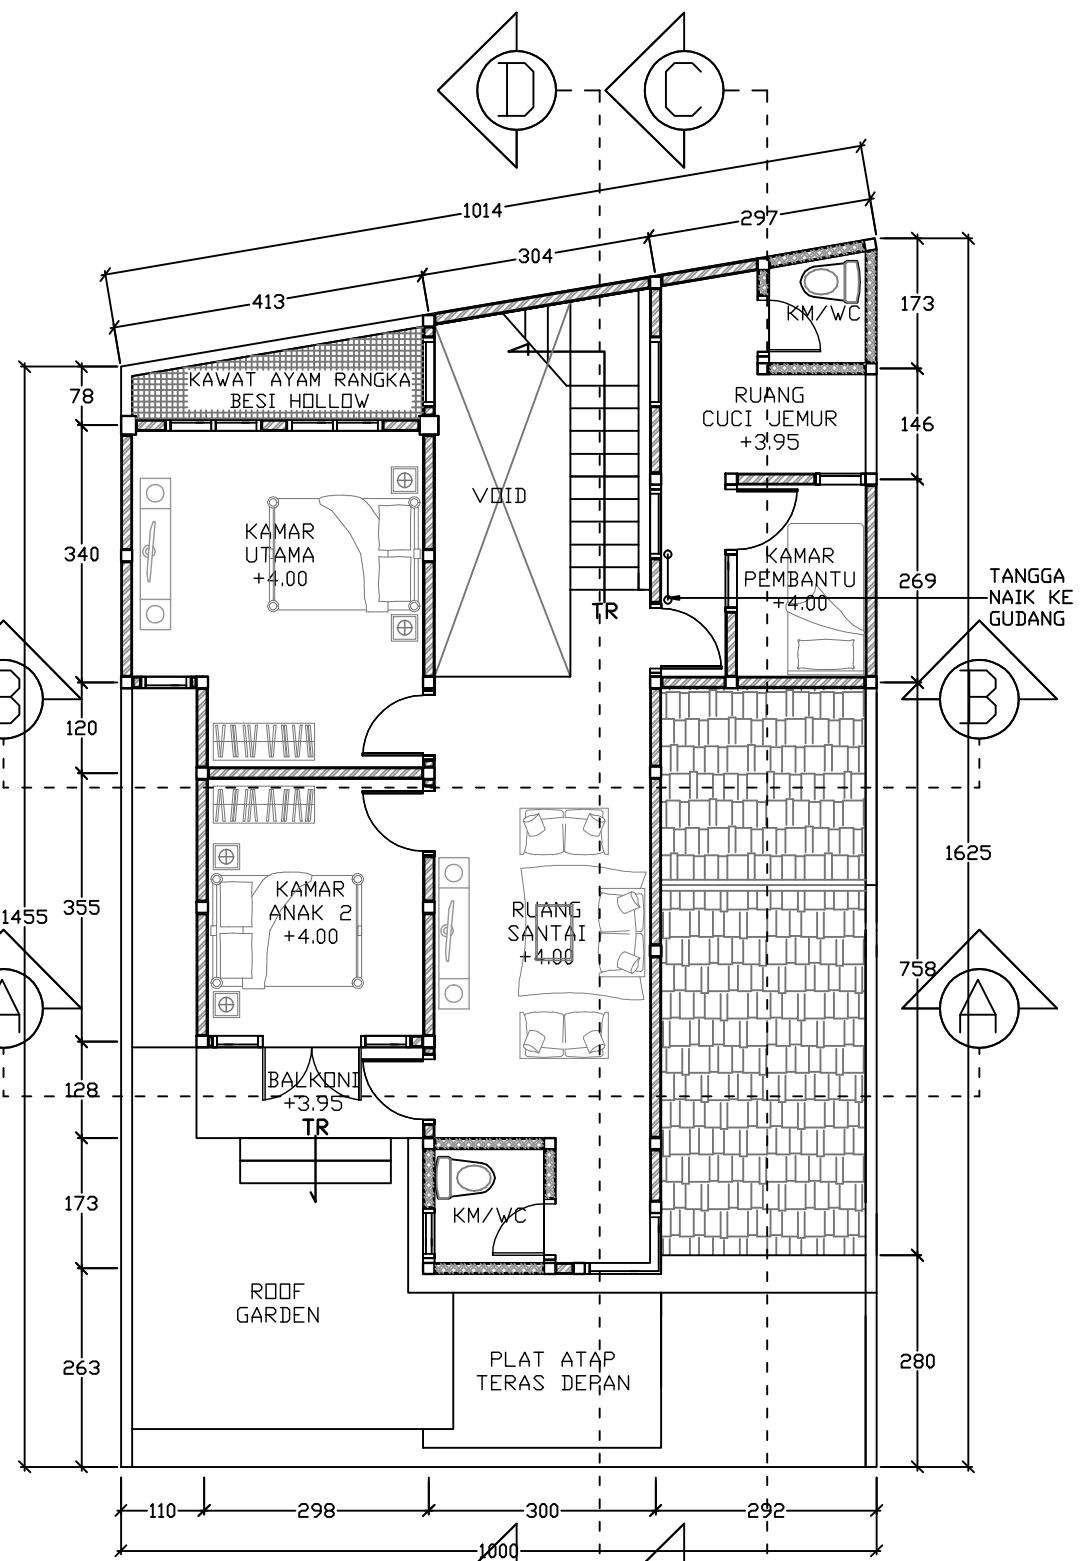

**DENAH LT. 2**  
SKALA 1 : 100

KETERANGAN :

NAMA PROYEK :

PEMILIK :

PELAKSANA :

PERENCANA :

DIGAMBAR :

DIPERIKSA :

DISETUJUI :

SUBYEK GAMBAR :

NAMA GAMBAR : SKALA

DENAH LT.1 & LT.2 : 1 : 100

NO GAMBAR :

JML LEMBAR :

1

44