


**DENAH LANTAI 1**  
**SKALA 1 : 100**

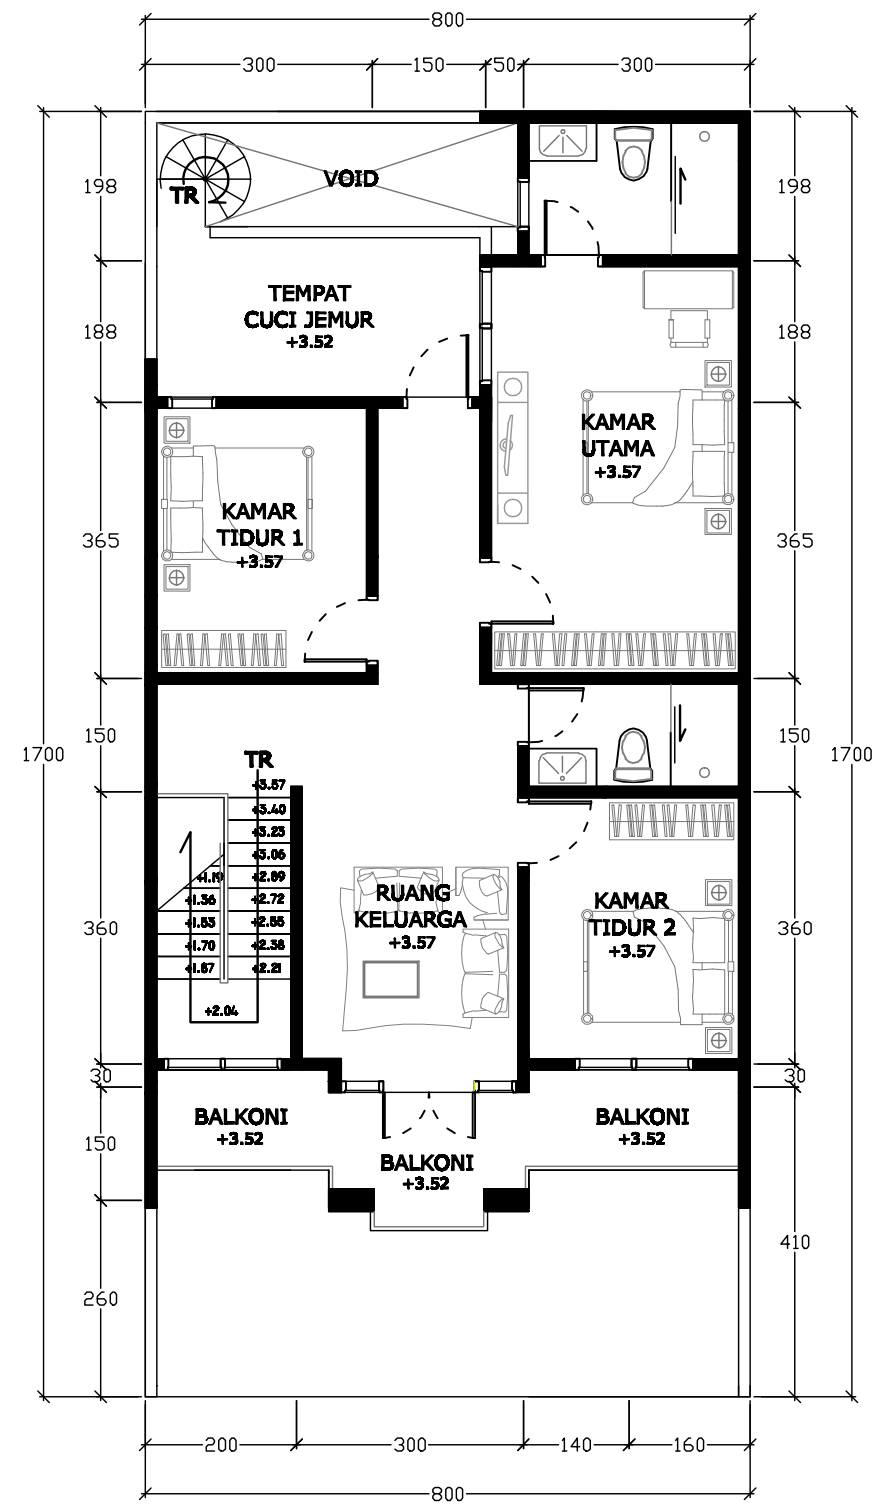

**DENAH LANTAI 2**  
**SKALA 1 : 100**

KETERANGAN :		
NAMA PROYEK :		
PEMILIK :		
PELAKSANA :		
PERENCANA :		
DIGAMBAR :		
	NAMA	TTD
DIPERIKSA :		
DISETUJUI :		
SUBYEK GAMBAR :		
NAMA GAMBAR		SKALA
DENAH		1 : 100
NO GAMBAR :		
JML LEMBAR :		