



KETERANGAN :

NAMA PROYEK :

PEMBANGUNAN RUMAH KOST
THE GREEN STUDENT VILLAGE
DESA CIKARAWANG
KEC DRAMAGA KAB BOGOR

PEMILIK : ERZON

PELAKSANA :

PERENCANA :

DIGAMBAR :



NAMA	TTD

DIPERIKSA :


DISETUJUI :

SUBYEK GAMBAR :

NAMA GAMBAR	SKALA
SITEPLAN	1 : 400

NO GAMBAR :

JML LEMBAR :

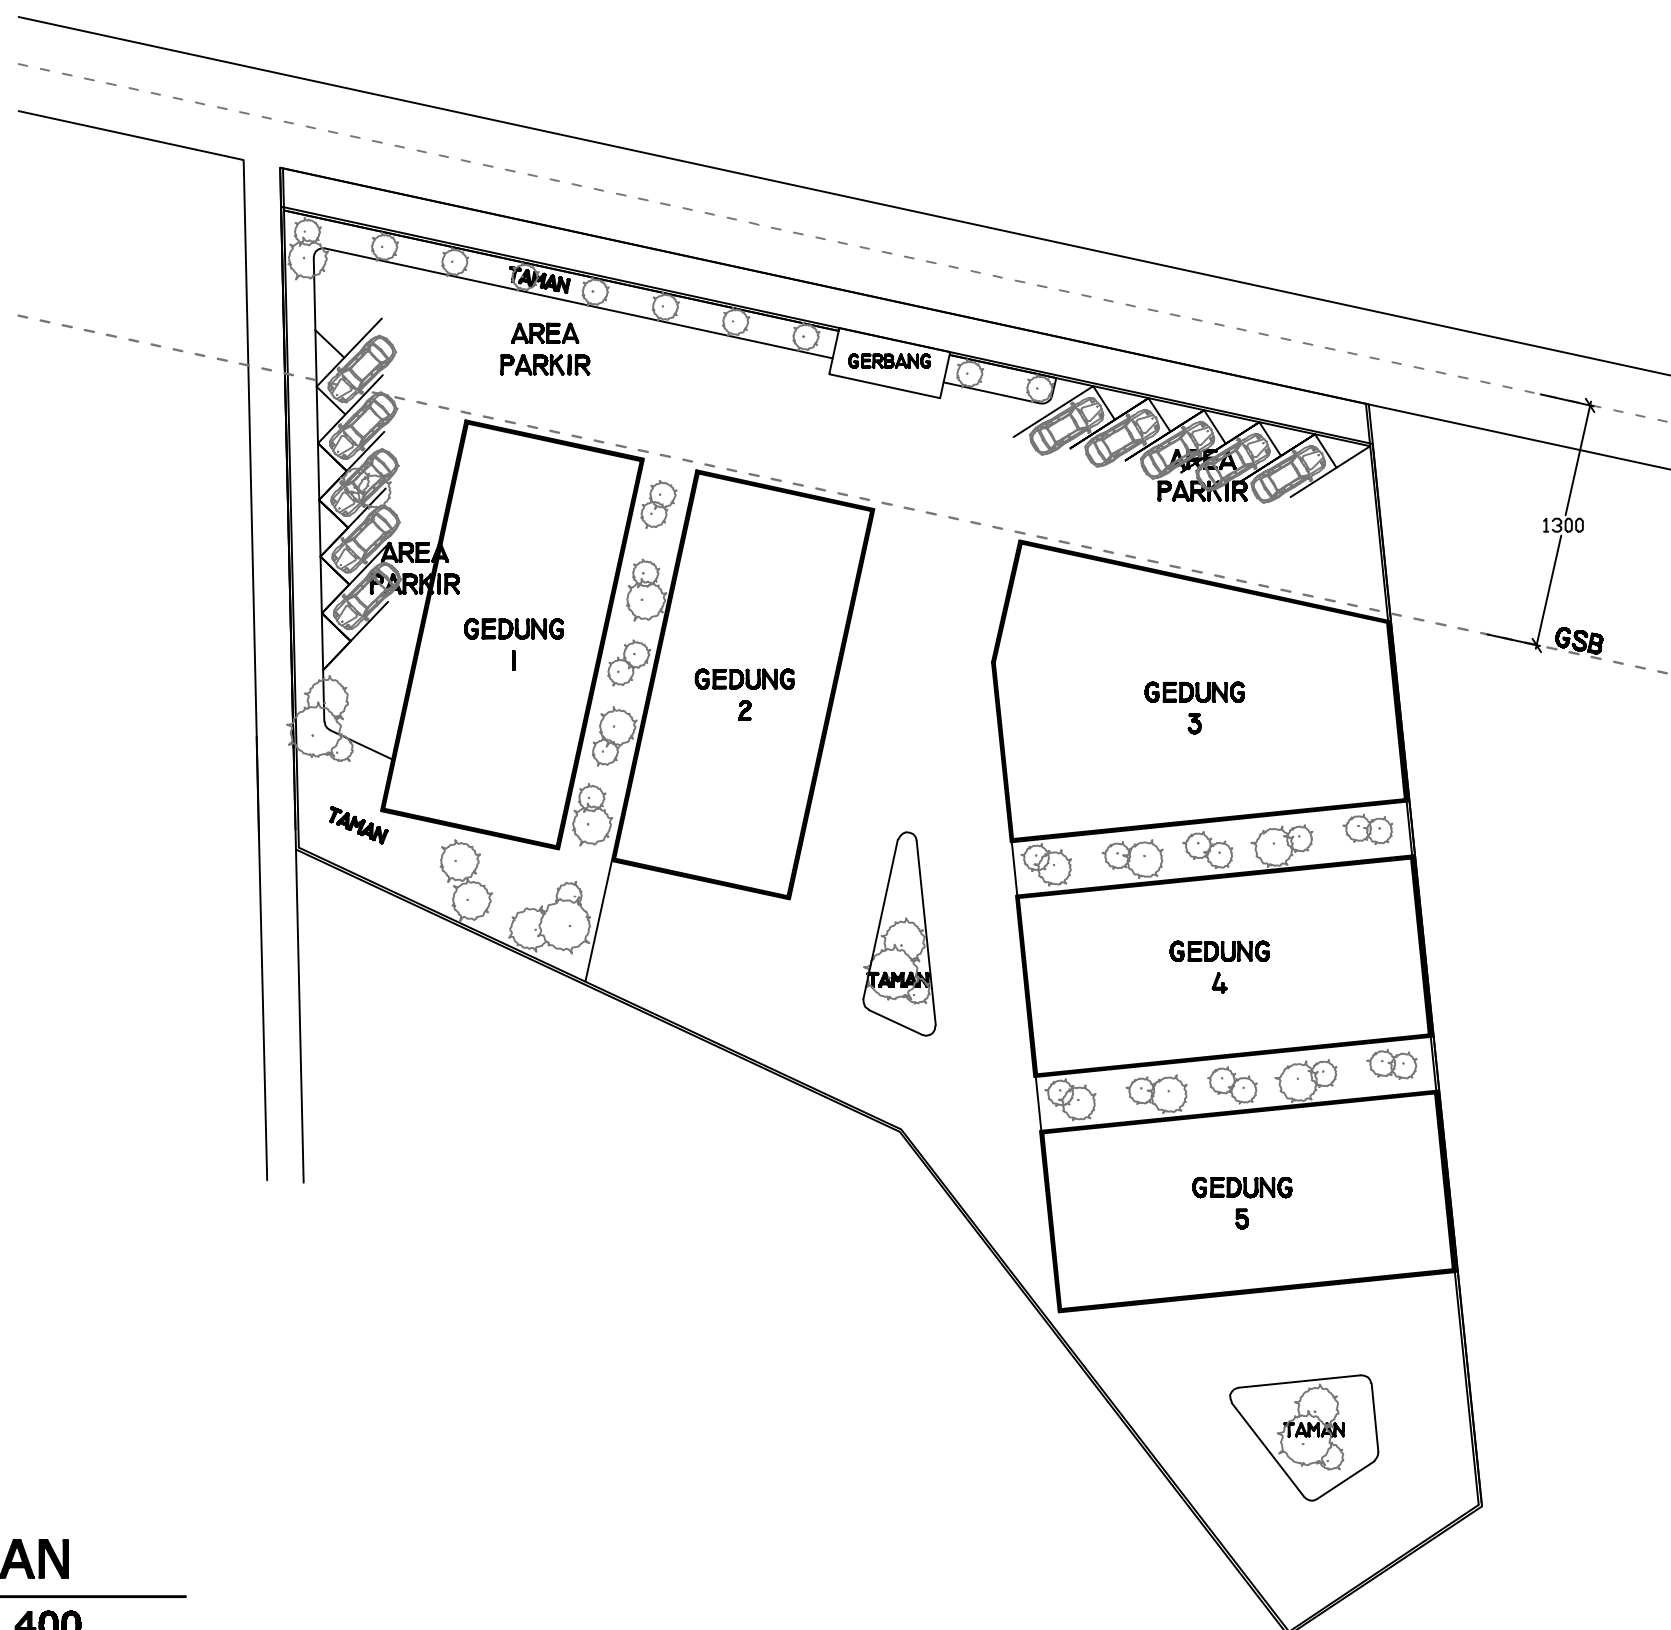

 **SITEPLAN**
SKALA 1 : 400