


DENAH LANTAI 1
SKALA 1 : 100

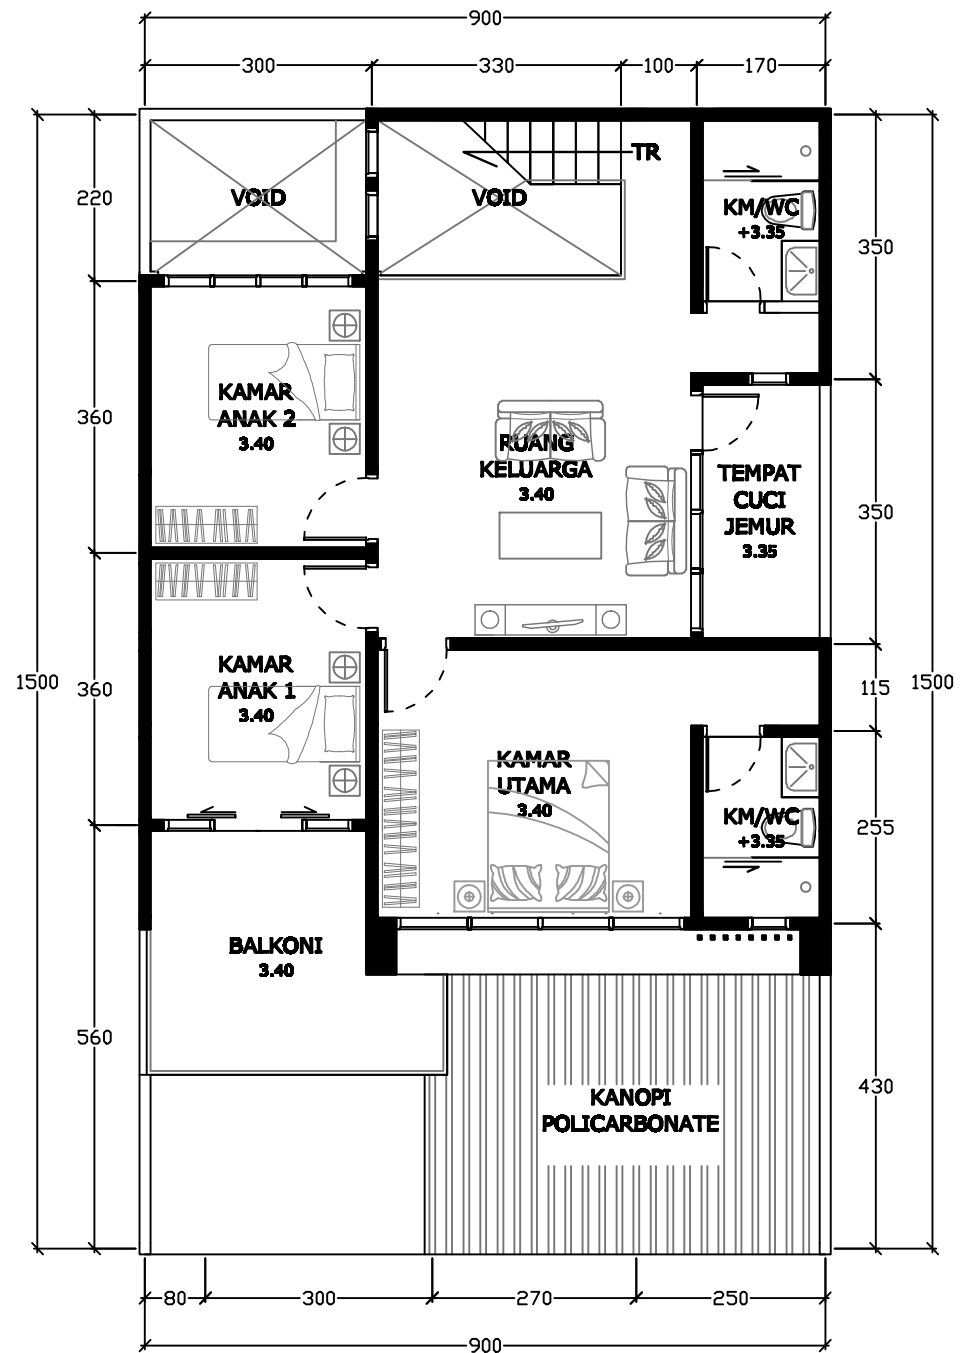

DENAH LANTAI 2
SKALA 1 : 100

KETERANGAN :

NAMA PROYEK :

PEMILIK :

PELAKSANA :

PERENCANA :

DIGAMBAR :

DIPERIKSA :

DISETUJUI :

SUBYEK GAMBAR :

NAMA GAMBAR :

SKALA

DENAH

1 : 100

NO GAMBAR :

JML LEMBAR :

NAMA TTD