


LANTAI 1

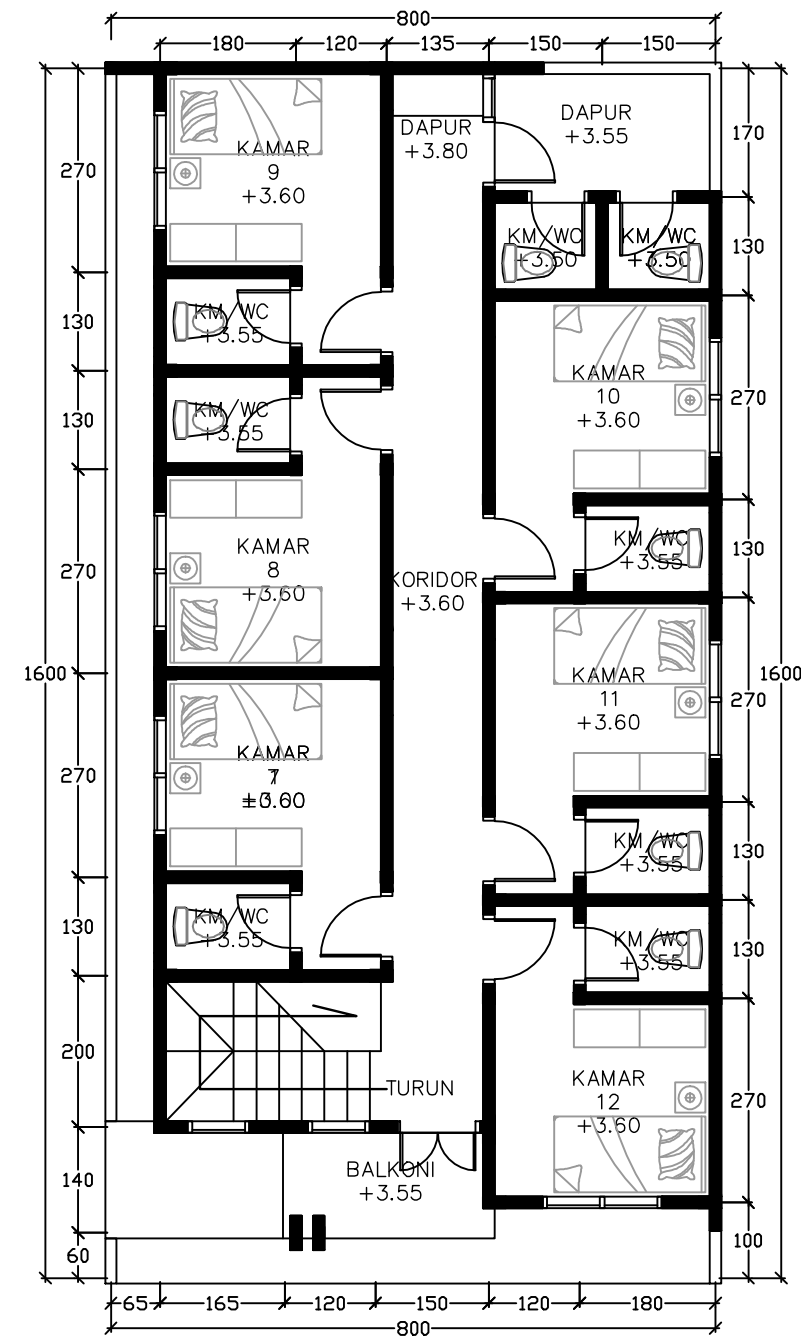

LANTAI 2

KETERANGAN :

NAMA PROYEK :

PEMILIK :

PELAKSANA :

PERENCANA :

DIGAMBAR :

	NAMA	TTD
--	------	-----

DIPERIKSA :

DISETUJUI :

SUBYEK GAMBAR :

NAMA GAMBAR	SKALA
-------------	-------

DENAH	1 : 100
-------	---------

NO GAMBAR :

JML LEMBAR :

DENAH
SKALA 1 : 100