


**DENAH LANTAI 1**

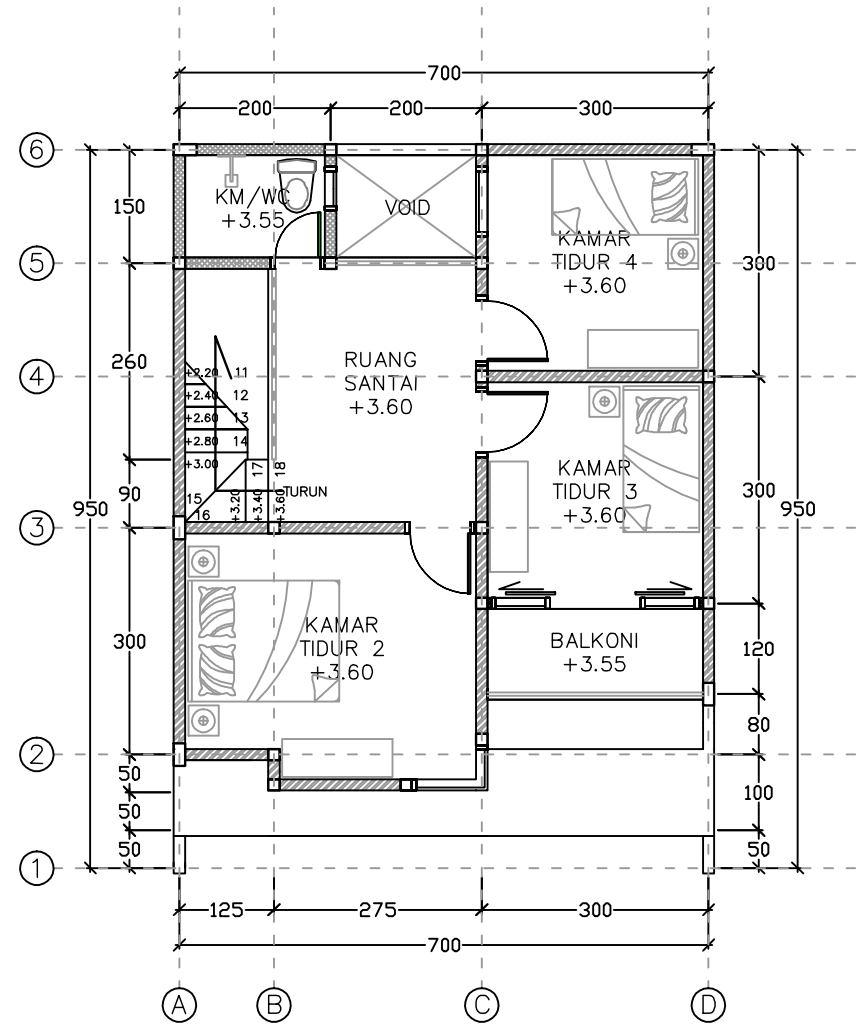

**DENAH LANTAI 2**

KETERANGAN :

NAMA PROYEK :

PEMILIK :

PELAKSANA :

PERENCANA :

DIGAMBAR :

NAMA TTD

DIPERIKSA :

DISETUJUI :

SUBYEK GAMBAR :

NAMA GAMBAR SKALA

DENAH 1 : 100

NO GAMBAR :

JML LEMBAR :

**DENAH**  
**SKALA 1 : 100**