



A-102

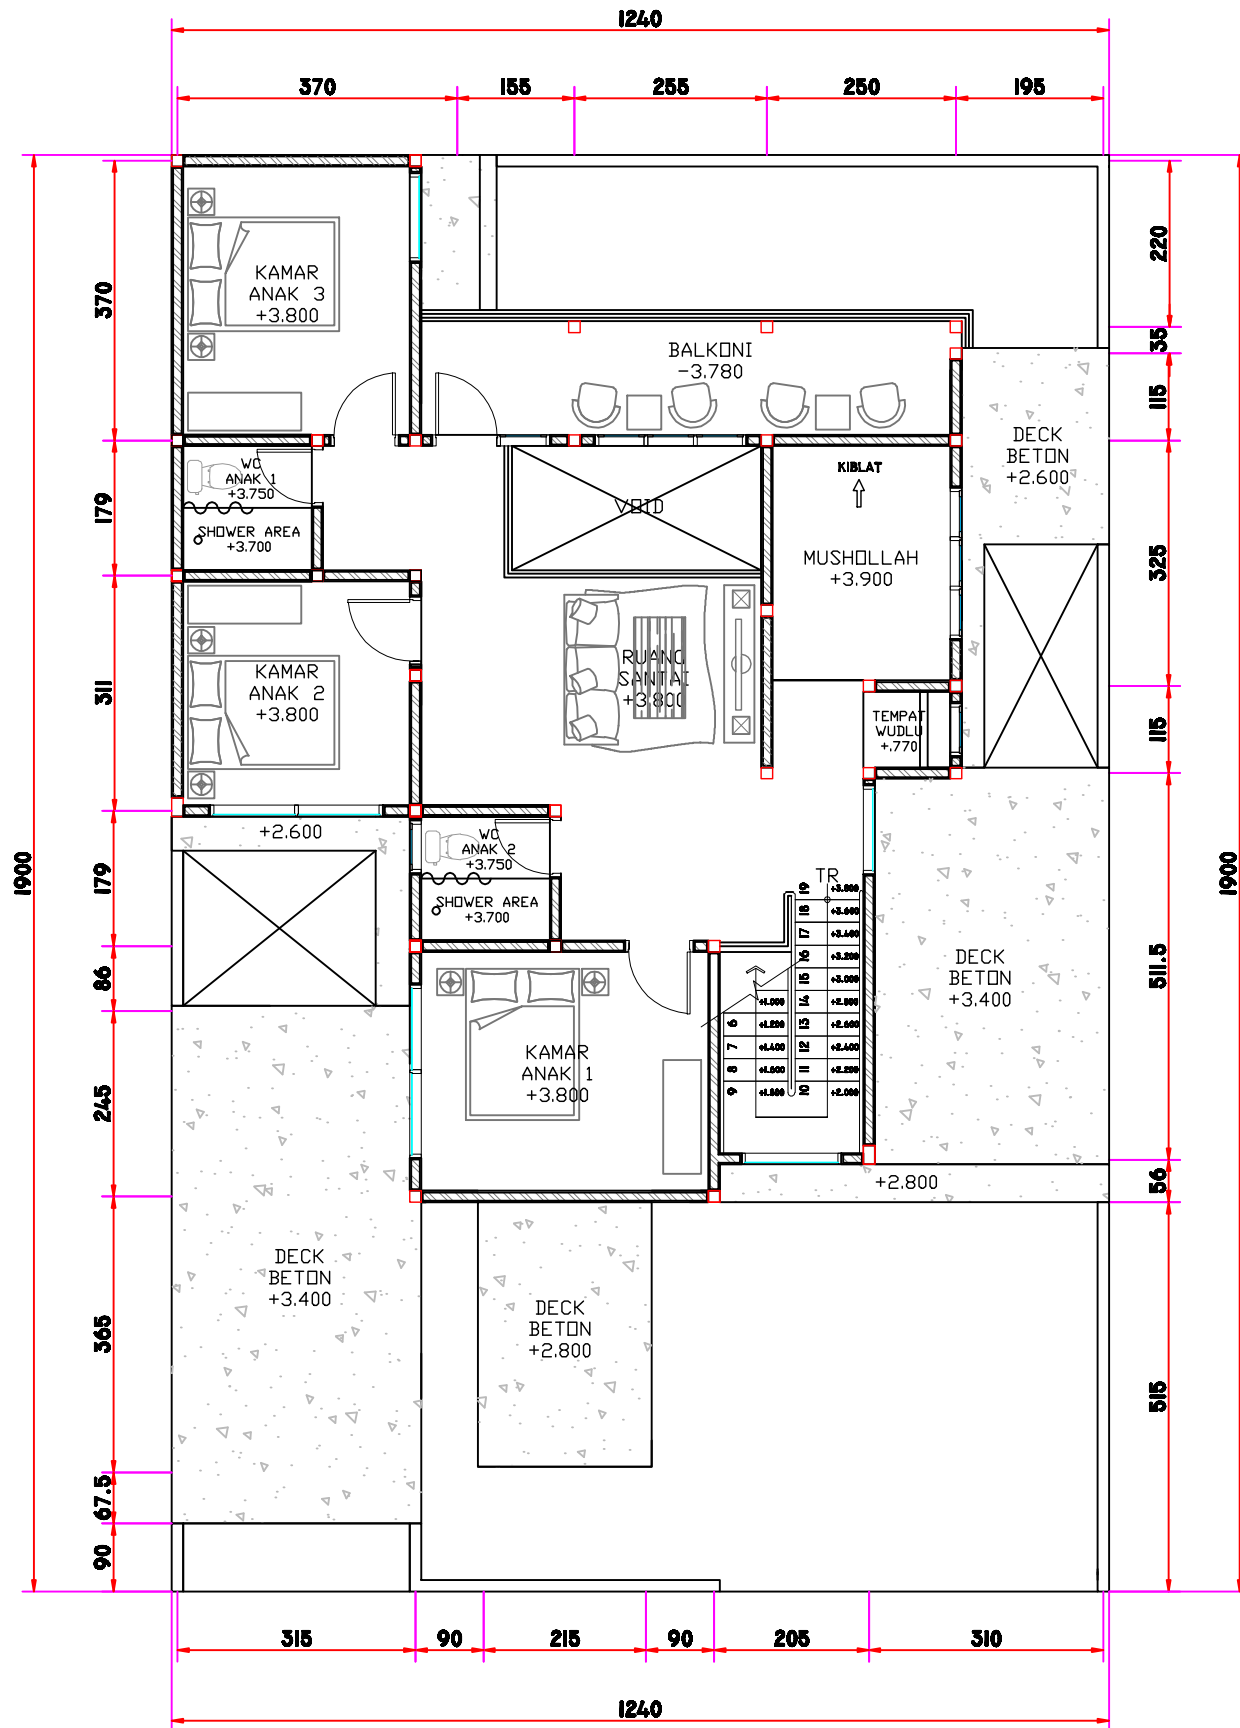

DENAH LANTAI 2

1:100

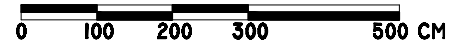

KETERANGAN :

NAMA PROYEK :

PEMILIK :

PELAKSANA :

PERENCANA :

DIGAMBAR :



NAMA

TTD

DIPERIKSA :

DISETUJUI :

SUBYEK GAMBAR :

NAMA GAMBAR

SKALA

DENAH LT 2

1 : 100

NO GAMBAR :

A-102

JML LEMBAR :

KODE GAMBAR :

ARS