


DENAH LT.1

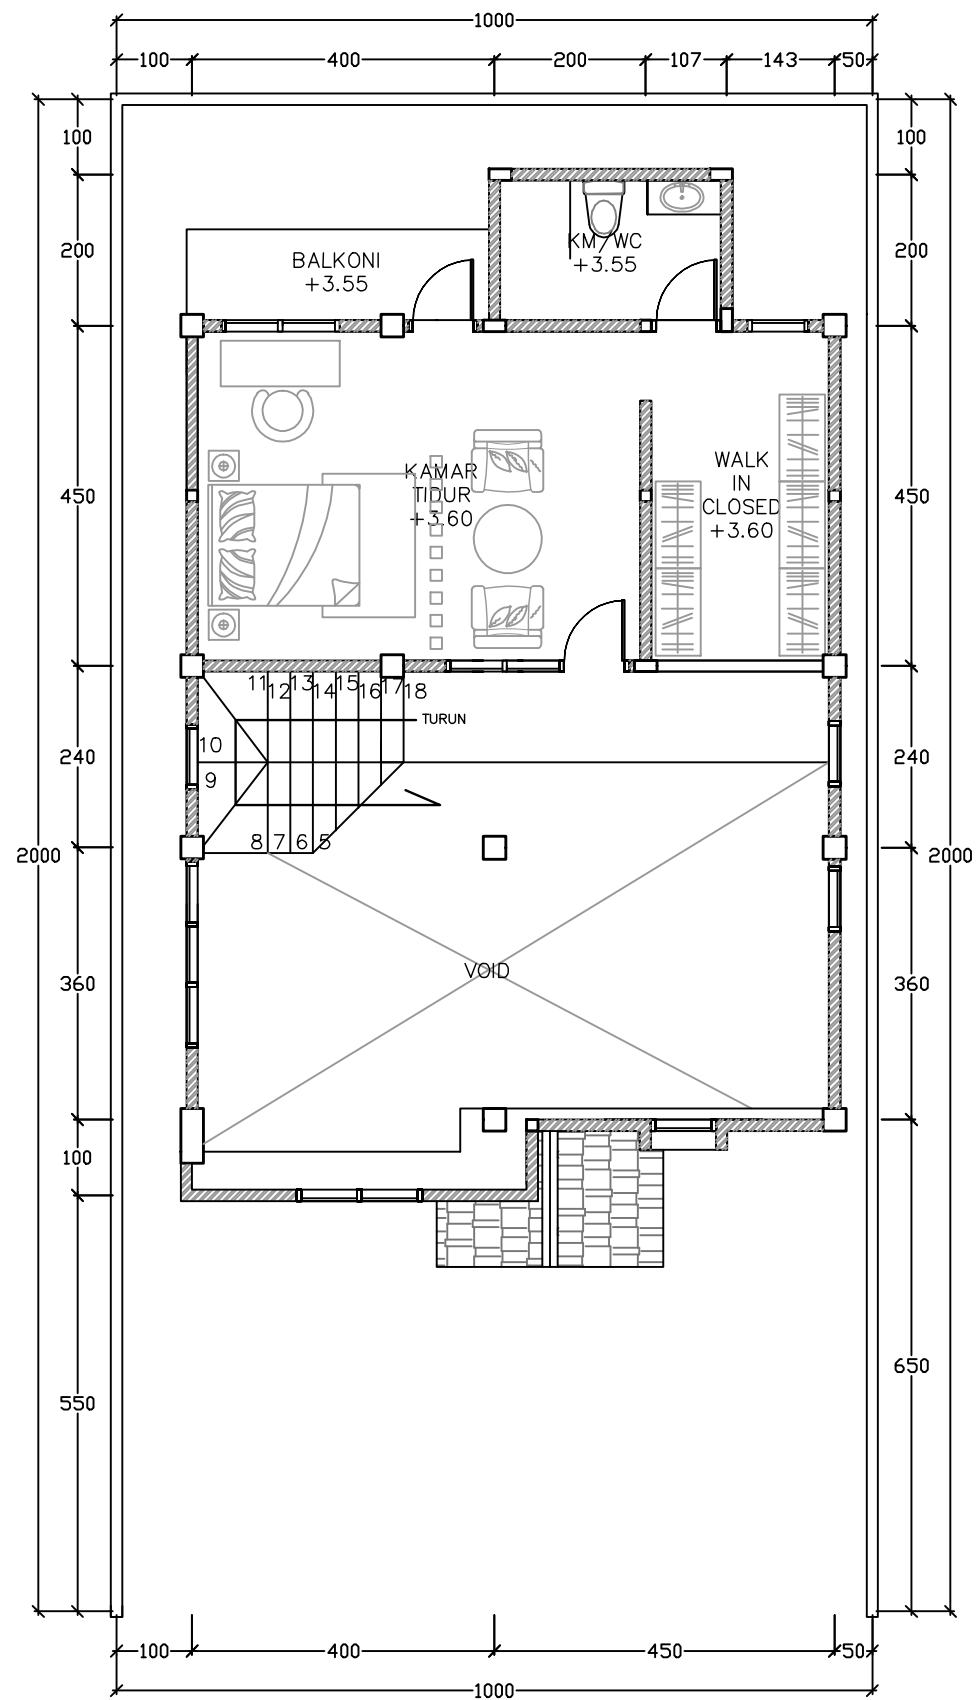

DENAH LT.2

KETERANGAN :

NAMA PROYEK :

PEMILIK :

PELAKSANA :

PERENCANA :

DIGAMBAR :

NAMA	TTD
------	-----

DIPERIKSA :

DISETUJUI :

SUBYEK GAMBAR :

NAMA GAMBAR	SKALA
-------------	-------

DENAH LT.1 & LT.2	1 : 100
-------------------	---------

NO GAMBAR :

JML LEMBAR :