


DENAH

LANTAI 1

SKALA 1 : 100

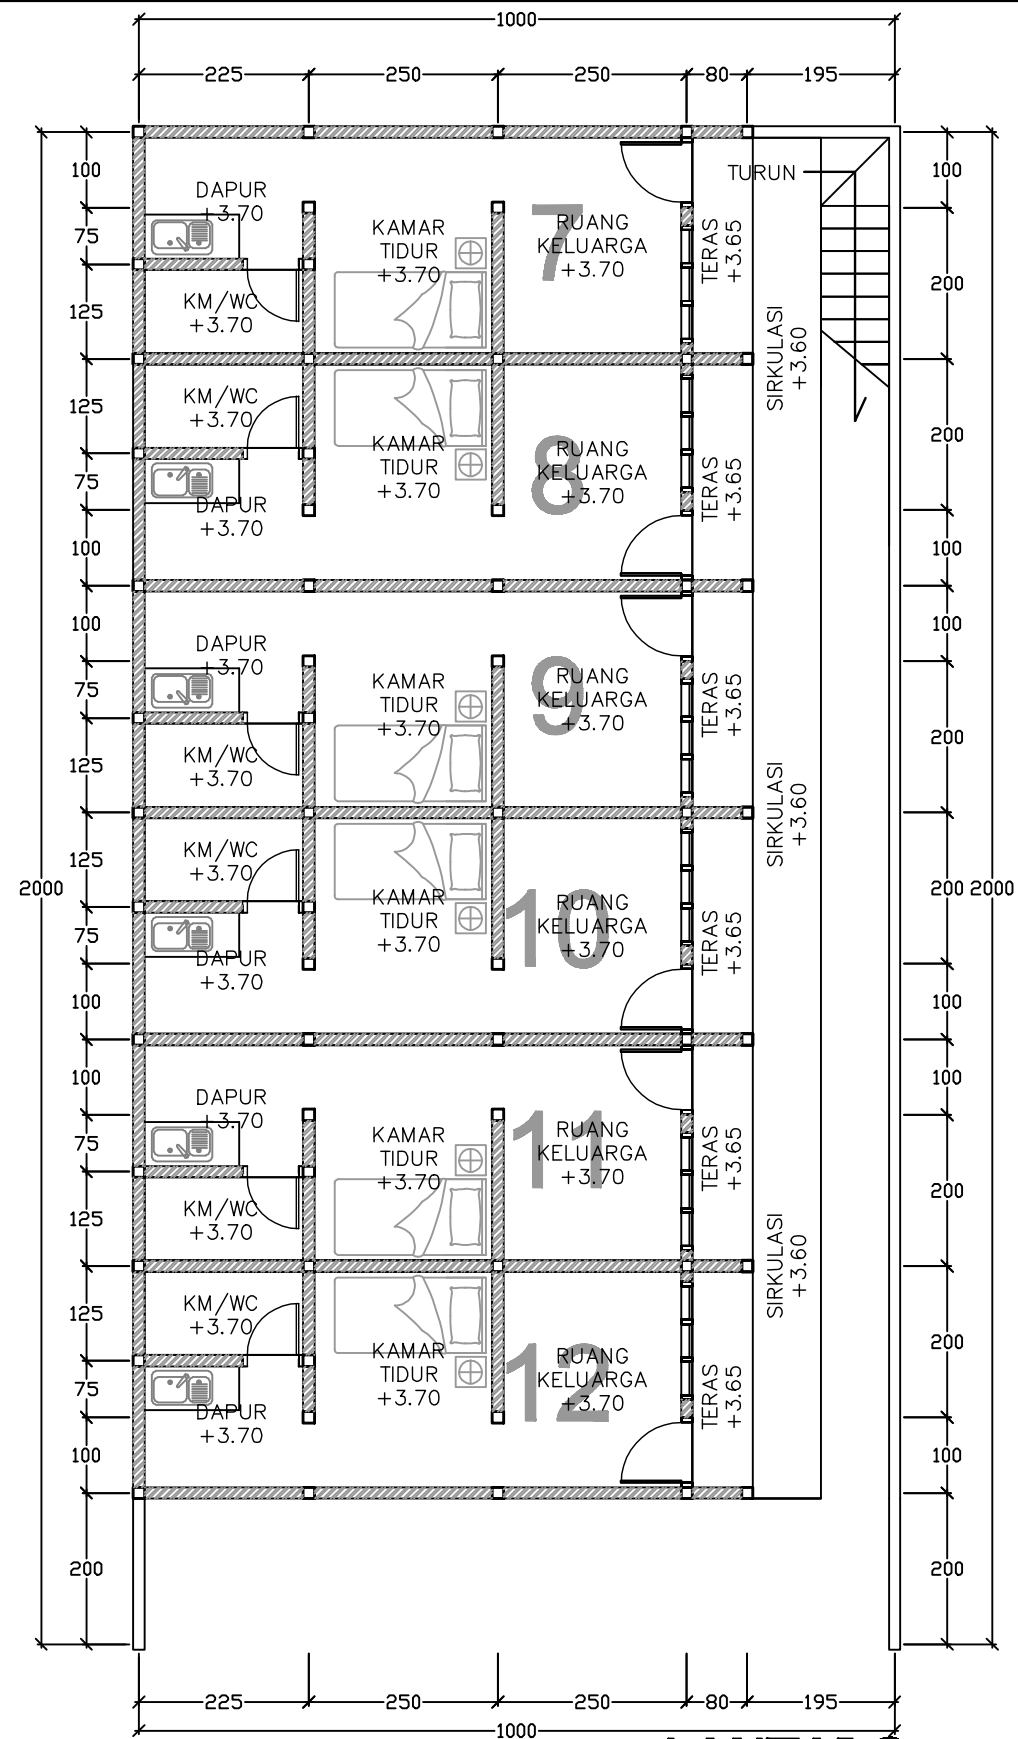

LANTAI 2

KETERANGAN :

NAMA PROYEK :

PEMILIK :

PELAKSANA :

PERENCANA :

DIGAMBAR :

DIPERIKSA :

DISETUJUI :

SUBYEK GAMBAR :

NAMA GAMBAR

SKALA

DENAH

1 : 100

NO GAMBAR :

JML LEMBAR :

NAMA	TTD