


**DENAH LT.1**

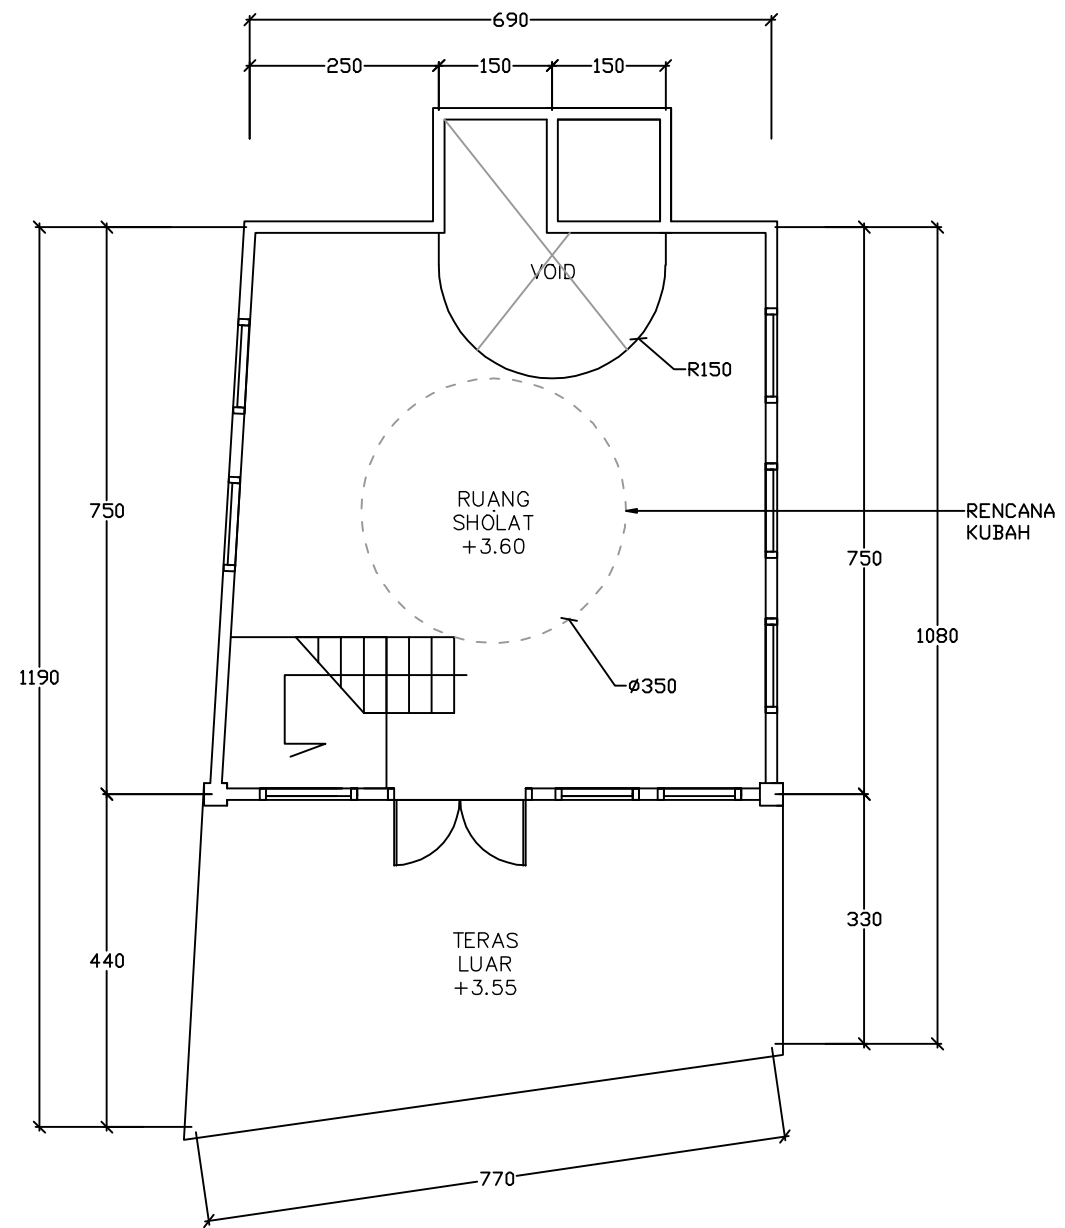

**DENAH LT.2**

KETERANGAN :

NAMA PROYEK :

PEMILIK :

PELAKSANA :

PERENCANA :

DIGAMBAR :

NAMA	TTD

DIPERIKSA :

DISETUJUI :

SUBYEK GAMBAR :

NAMA GAMBAR :

SKALA

DENAH LT.1 & LT.2

1 : 100

NO GAMBAR :

JML LEMBAR :

**DENAH LT.1 & LT.2**  
**SKALA 1 : 100**