


DENAH LANTAI 1
SKALA 1 : 100

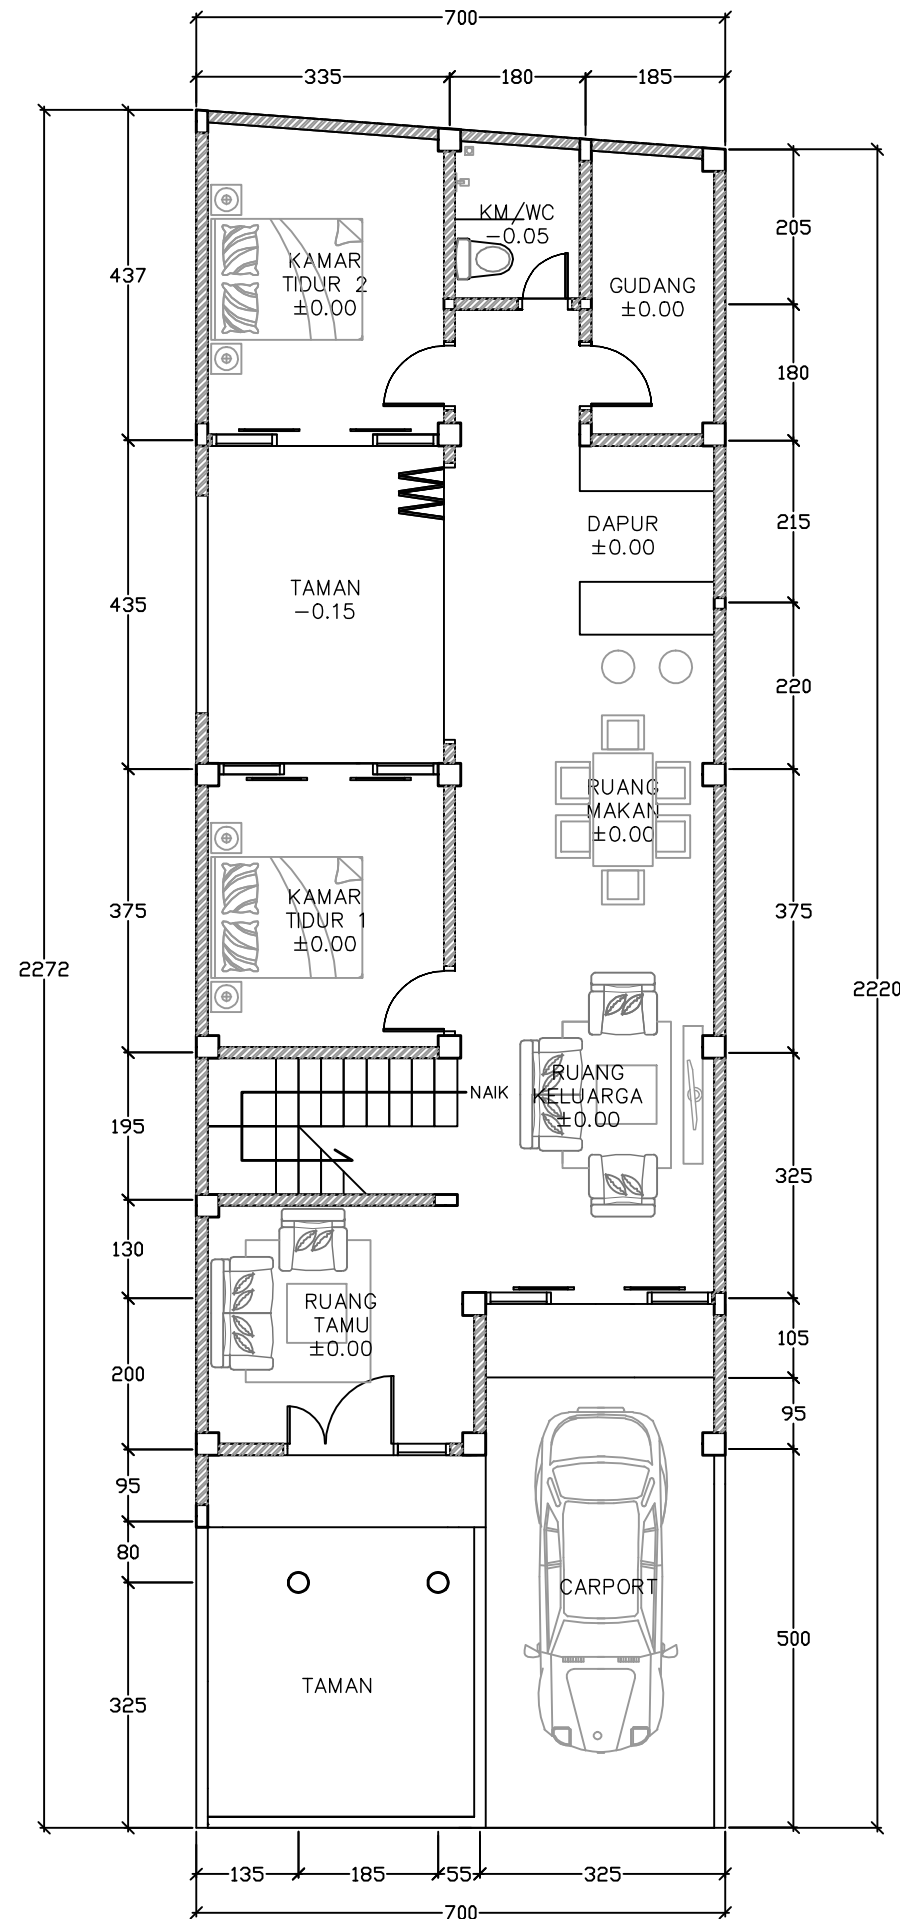

KETERANGAN :		
NAMA PROYEK :		
PEMILIK :		
PELAKSANA :		
PERENCANA :		
DIGAMBAR :		
	NAMA	TTD
DIPERIKSA :		
DISETUJUI :		
SUBYEK GAMBAR :		
NAMA GAMBAR	SKALA	
DENAH LANTAI 1	1 : 100	
NO GAMBAR :		
JML LEMBAR :		