


DENAH LANTAI 3
SKALA 1 : 100

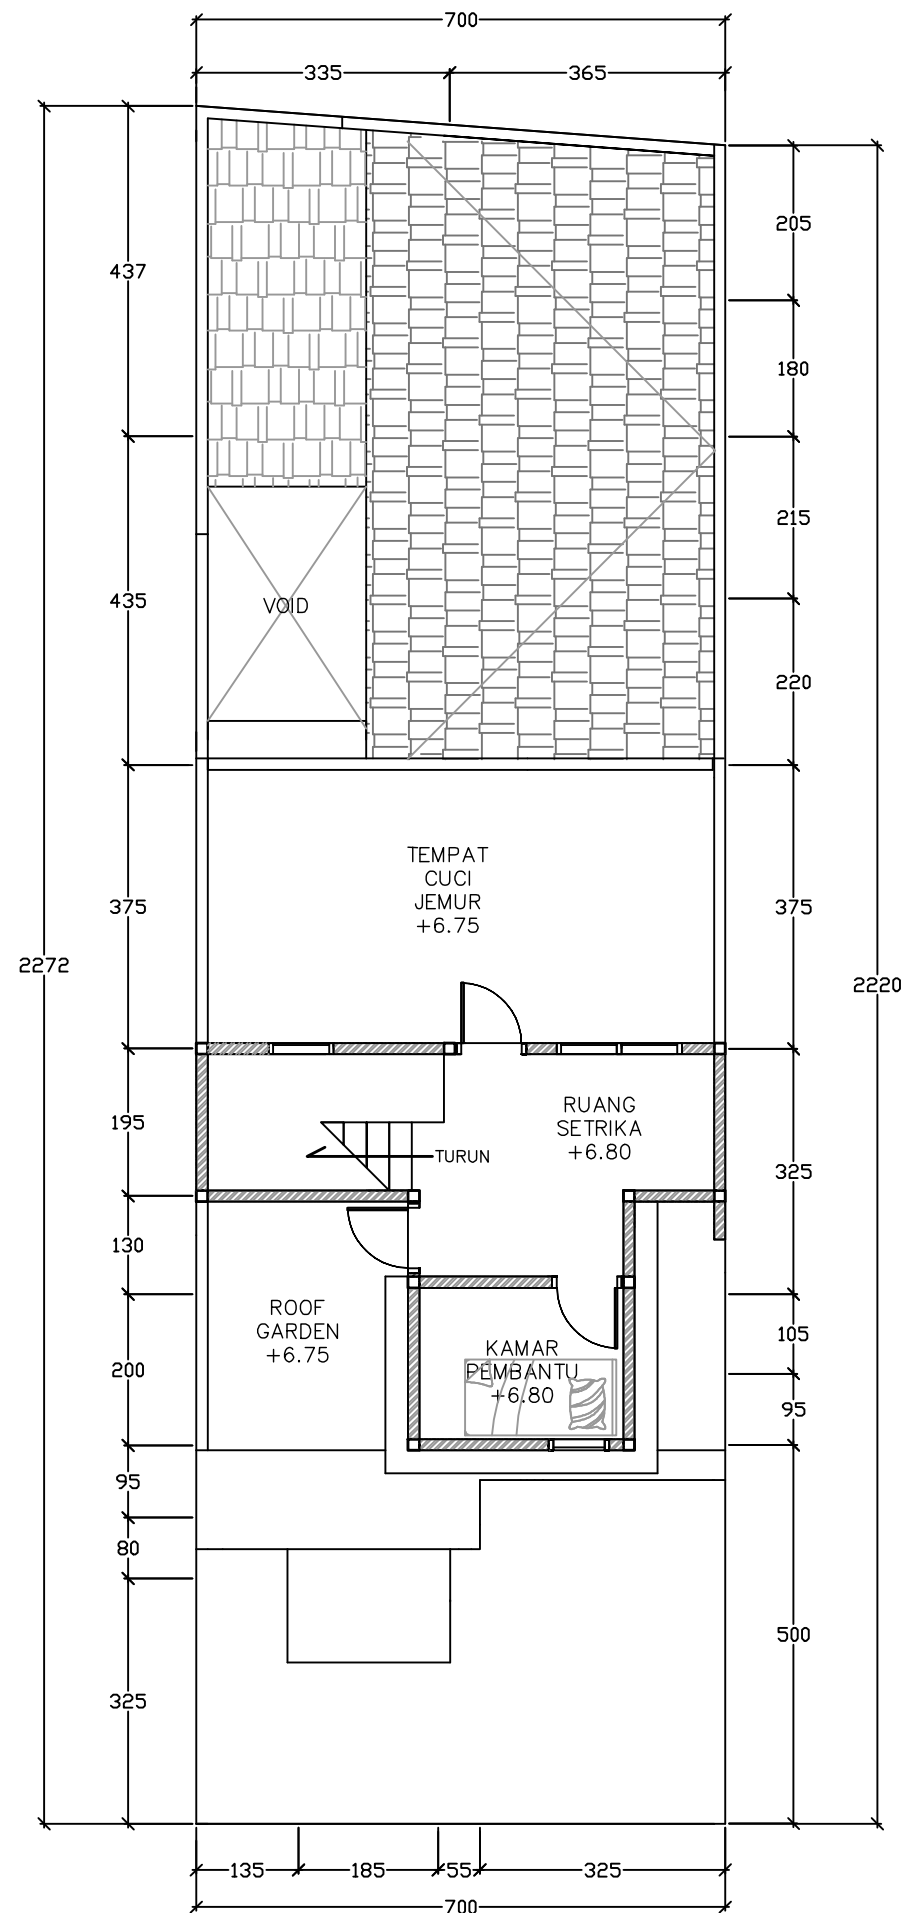

KETERANGAN :

NAMA PROYEK :

PEMILIK :

PELAKSANA :

PERENCANA :

DIGAMBAR :

NAMA	TTD

DIPERIKSA :

DISETUJUI :

SUBYEK GAMBAR :

NAMA GAMBAR	SKALA
DENAH LANTAI 3	1 : 100

NO GAMBAR :

JML LEMBAR :