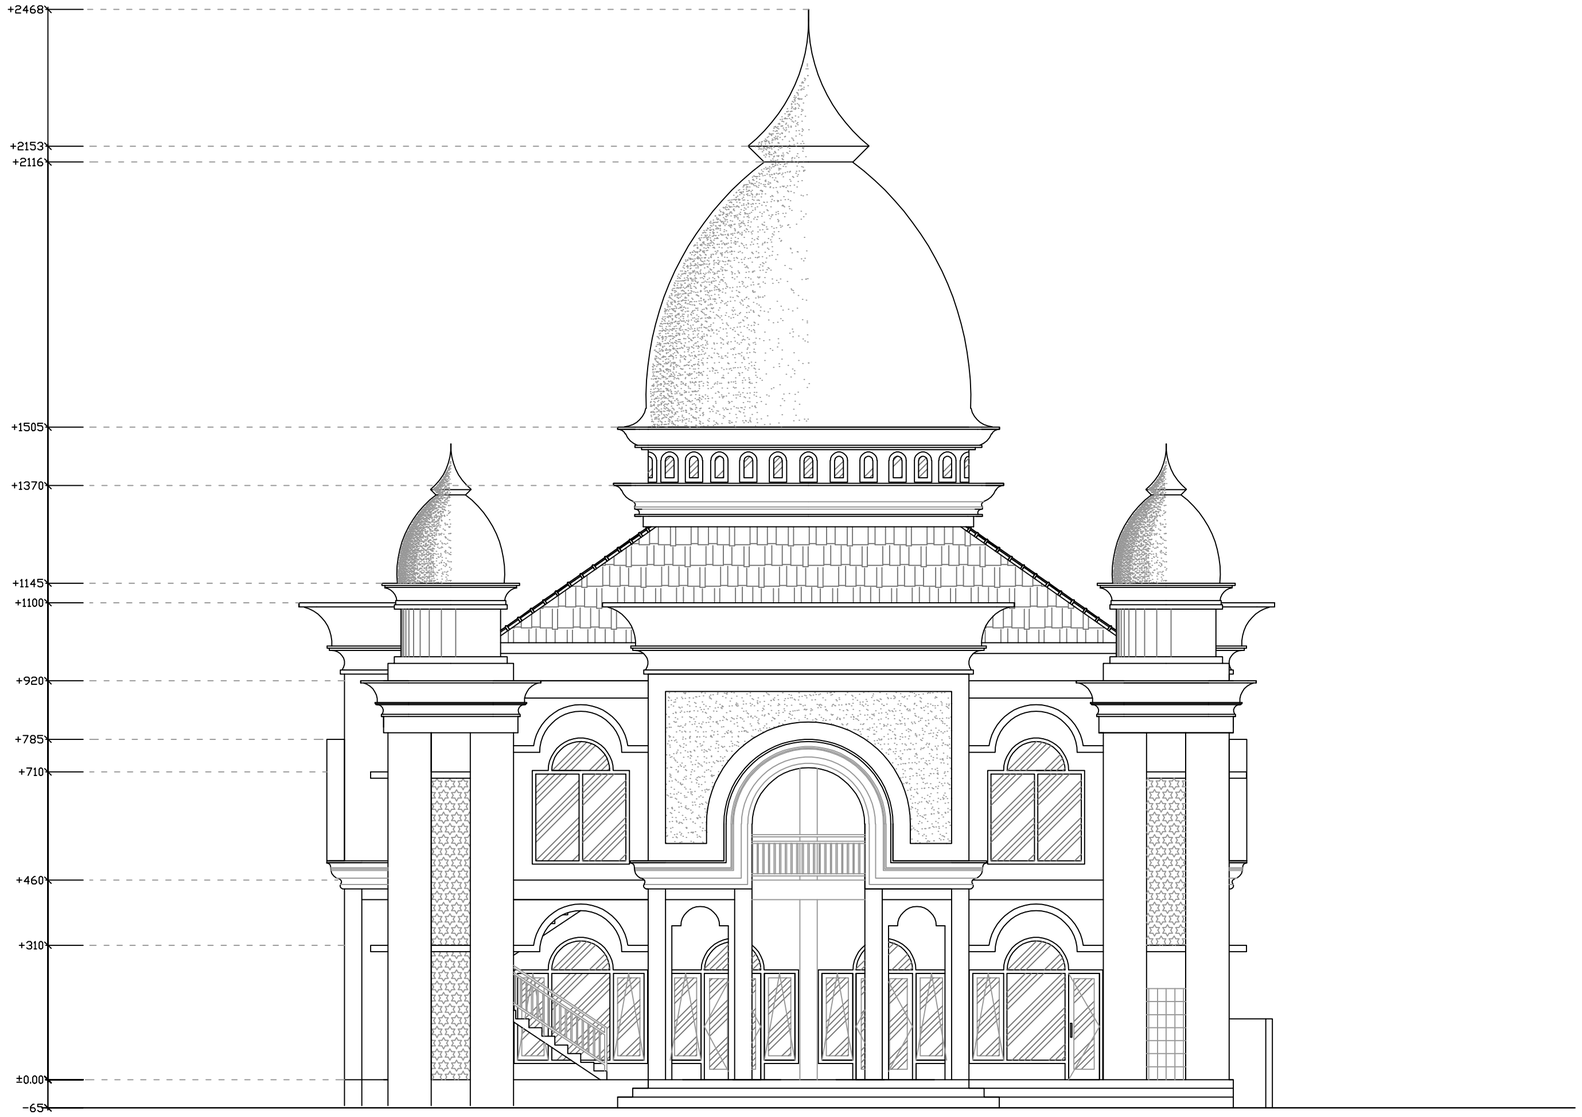

TAMPAK UTARA

SKALA 1 : 100

KETERANGAN :

NAMA PROYEK :

PEMILIK :

PELAKSANA :

PERENCANA :

DIGAMBAR :		
	NAMA	TTD
DIPERIKSA :		
DISETUJUI :		

SUBYEK GAMBAR :

NAMA GAMBAR	SKALA
TAMPAK UTARA	1 : 100
NO GAMBAR :	5
JML LEMBAR :	59