



KETERANGAN :

NAMA PROYEK :		
PEMILIK :		
PELAKSANA :		
PERENCANA :		
DIGAMBAR :		
	NAMA	TTD
DIPERIKSA :		
DISETUJUI :		
SUBYEK GAMBAR :		
NAMA GAMBAR	SKALA	
RENCANA SLOOF, BALOK DAN KOLOM PIEL - 6.25 & PIEL - 2.00	1 : 100	
NO GAMBAR :	33	
JML LEMBAR :	59	

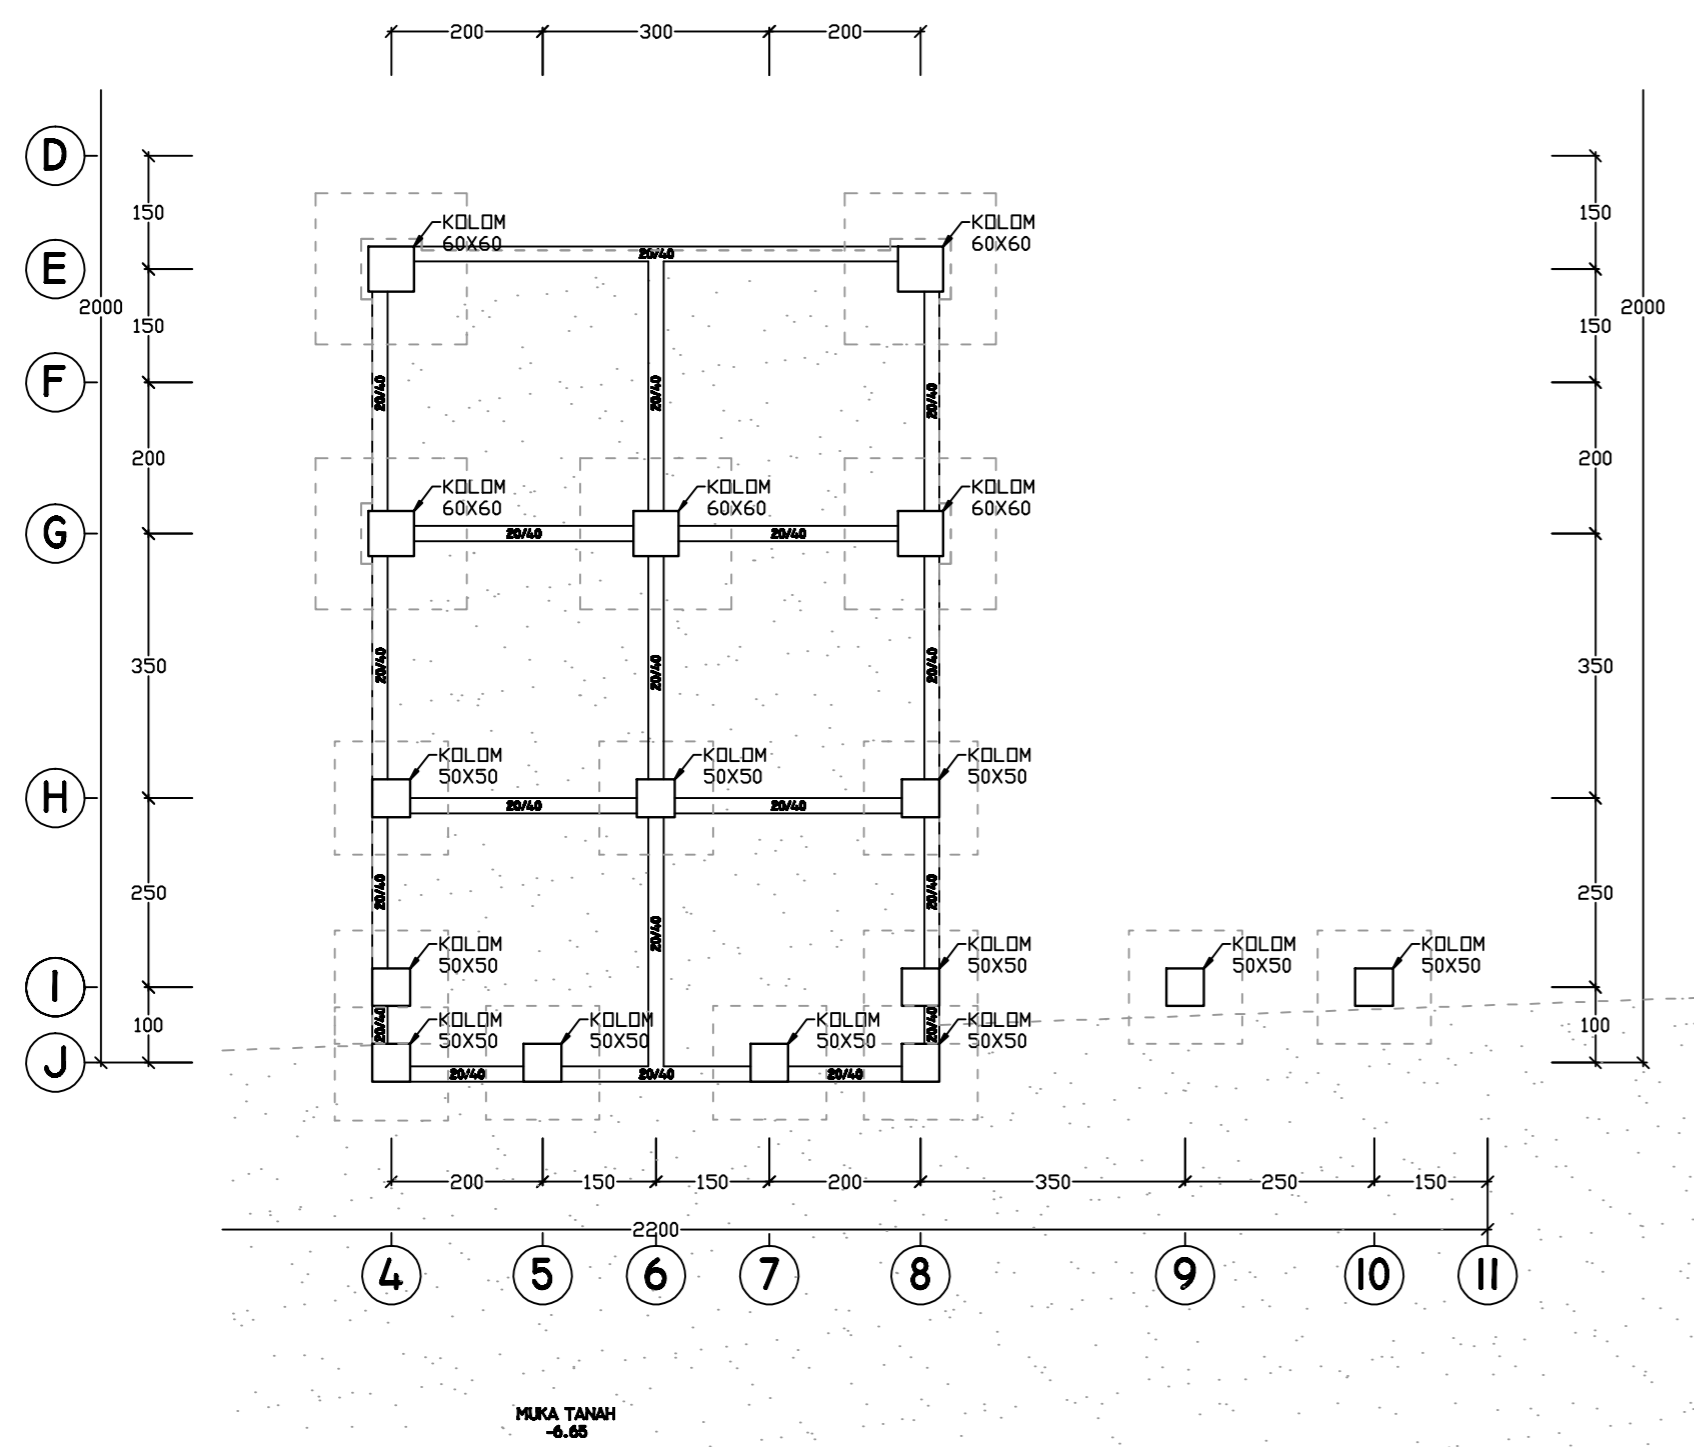

RENCANA SLOOF, BALOK DAN KOLOM PIEL -6.25

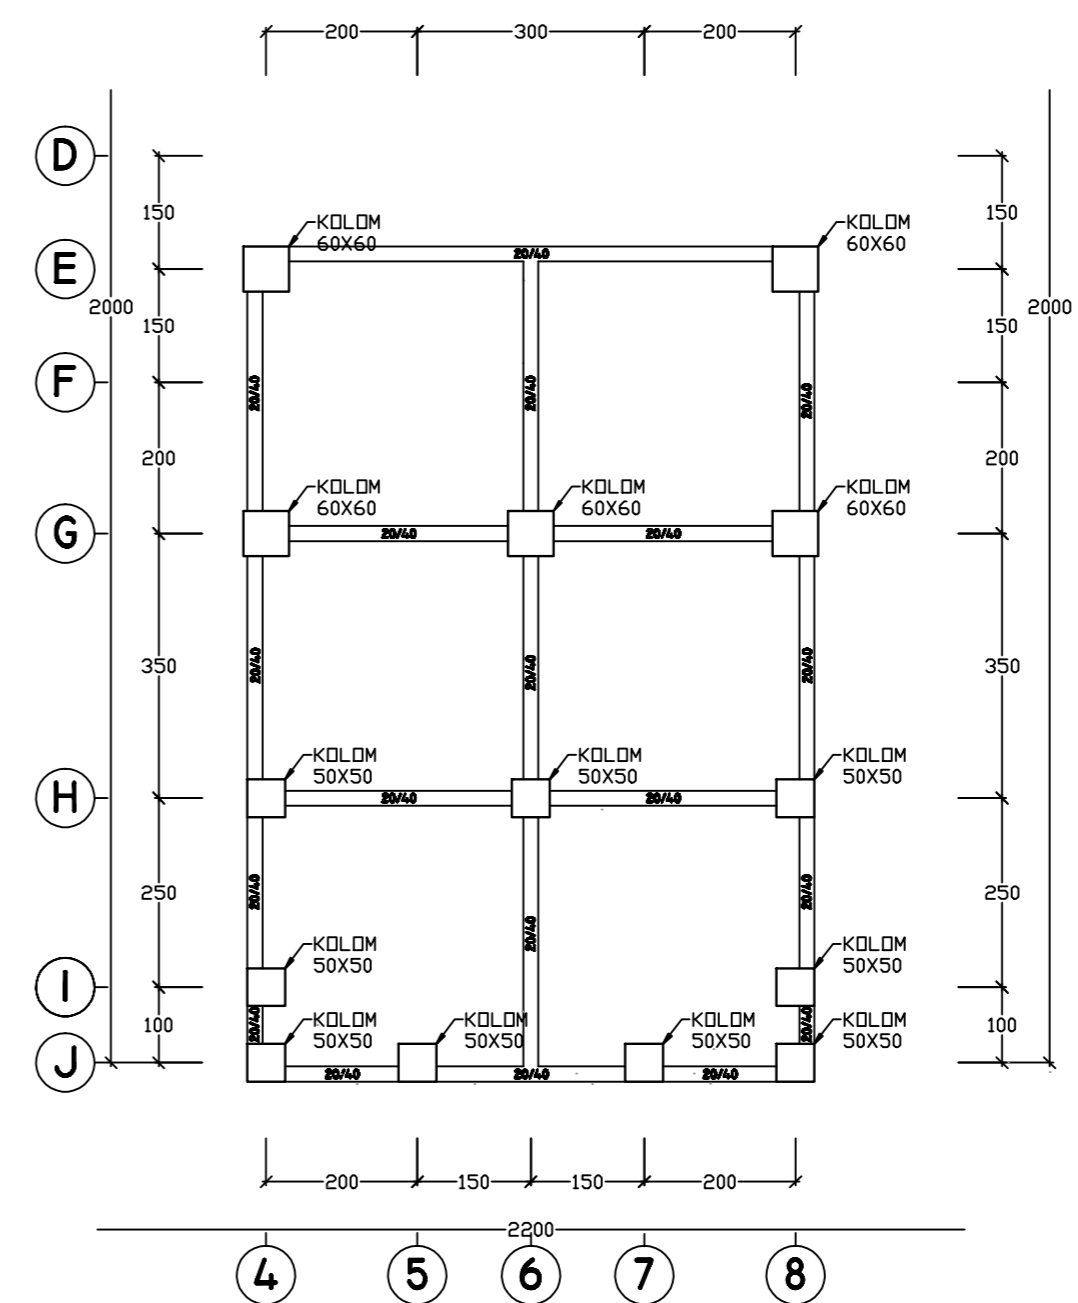

RENCANA SLOOF, BALOK DAN KOLOM PIEL -2.00