


ATAP MASJID

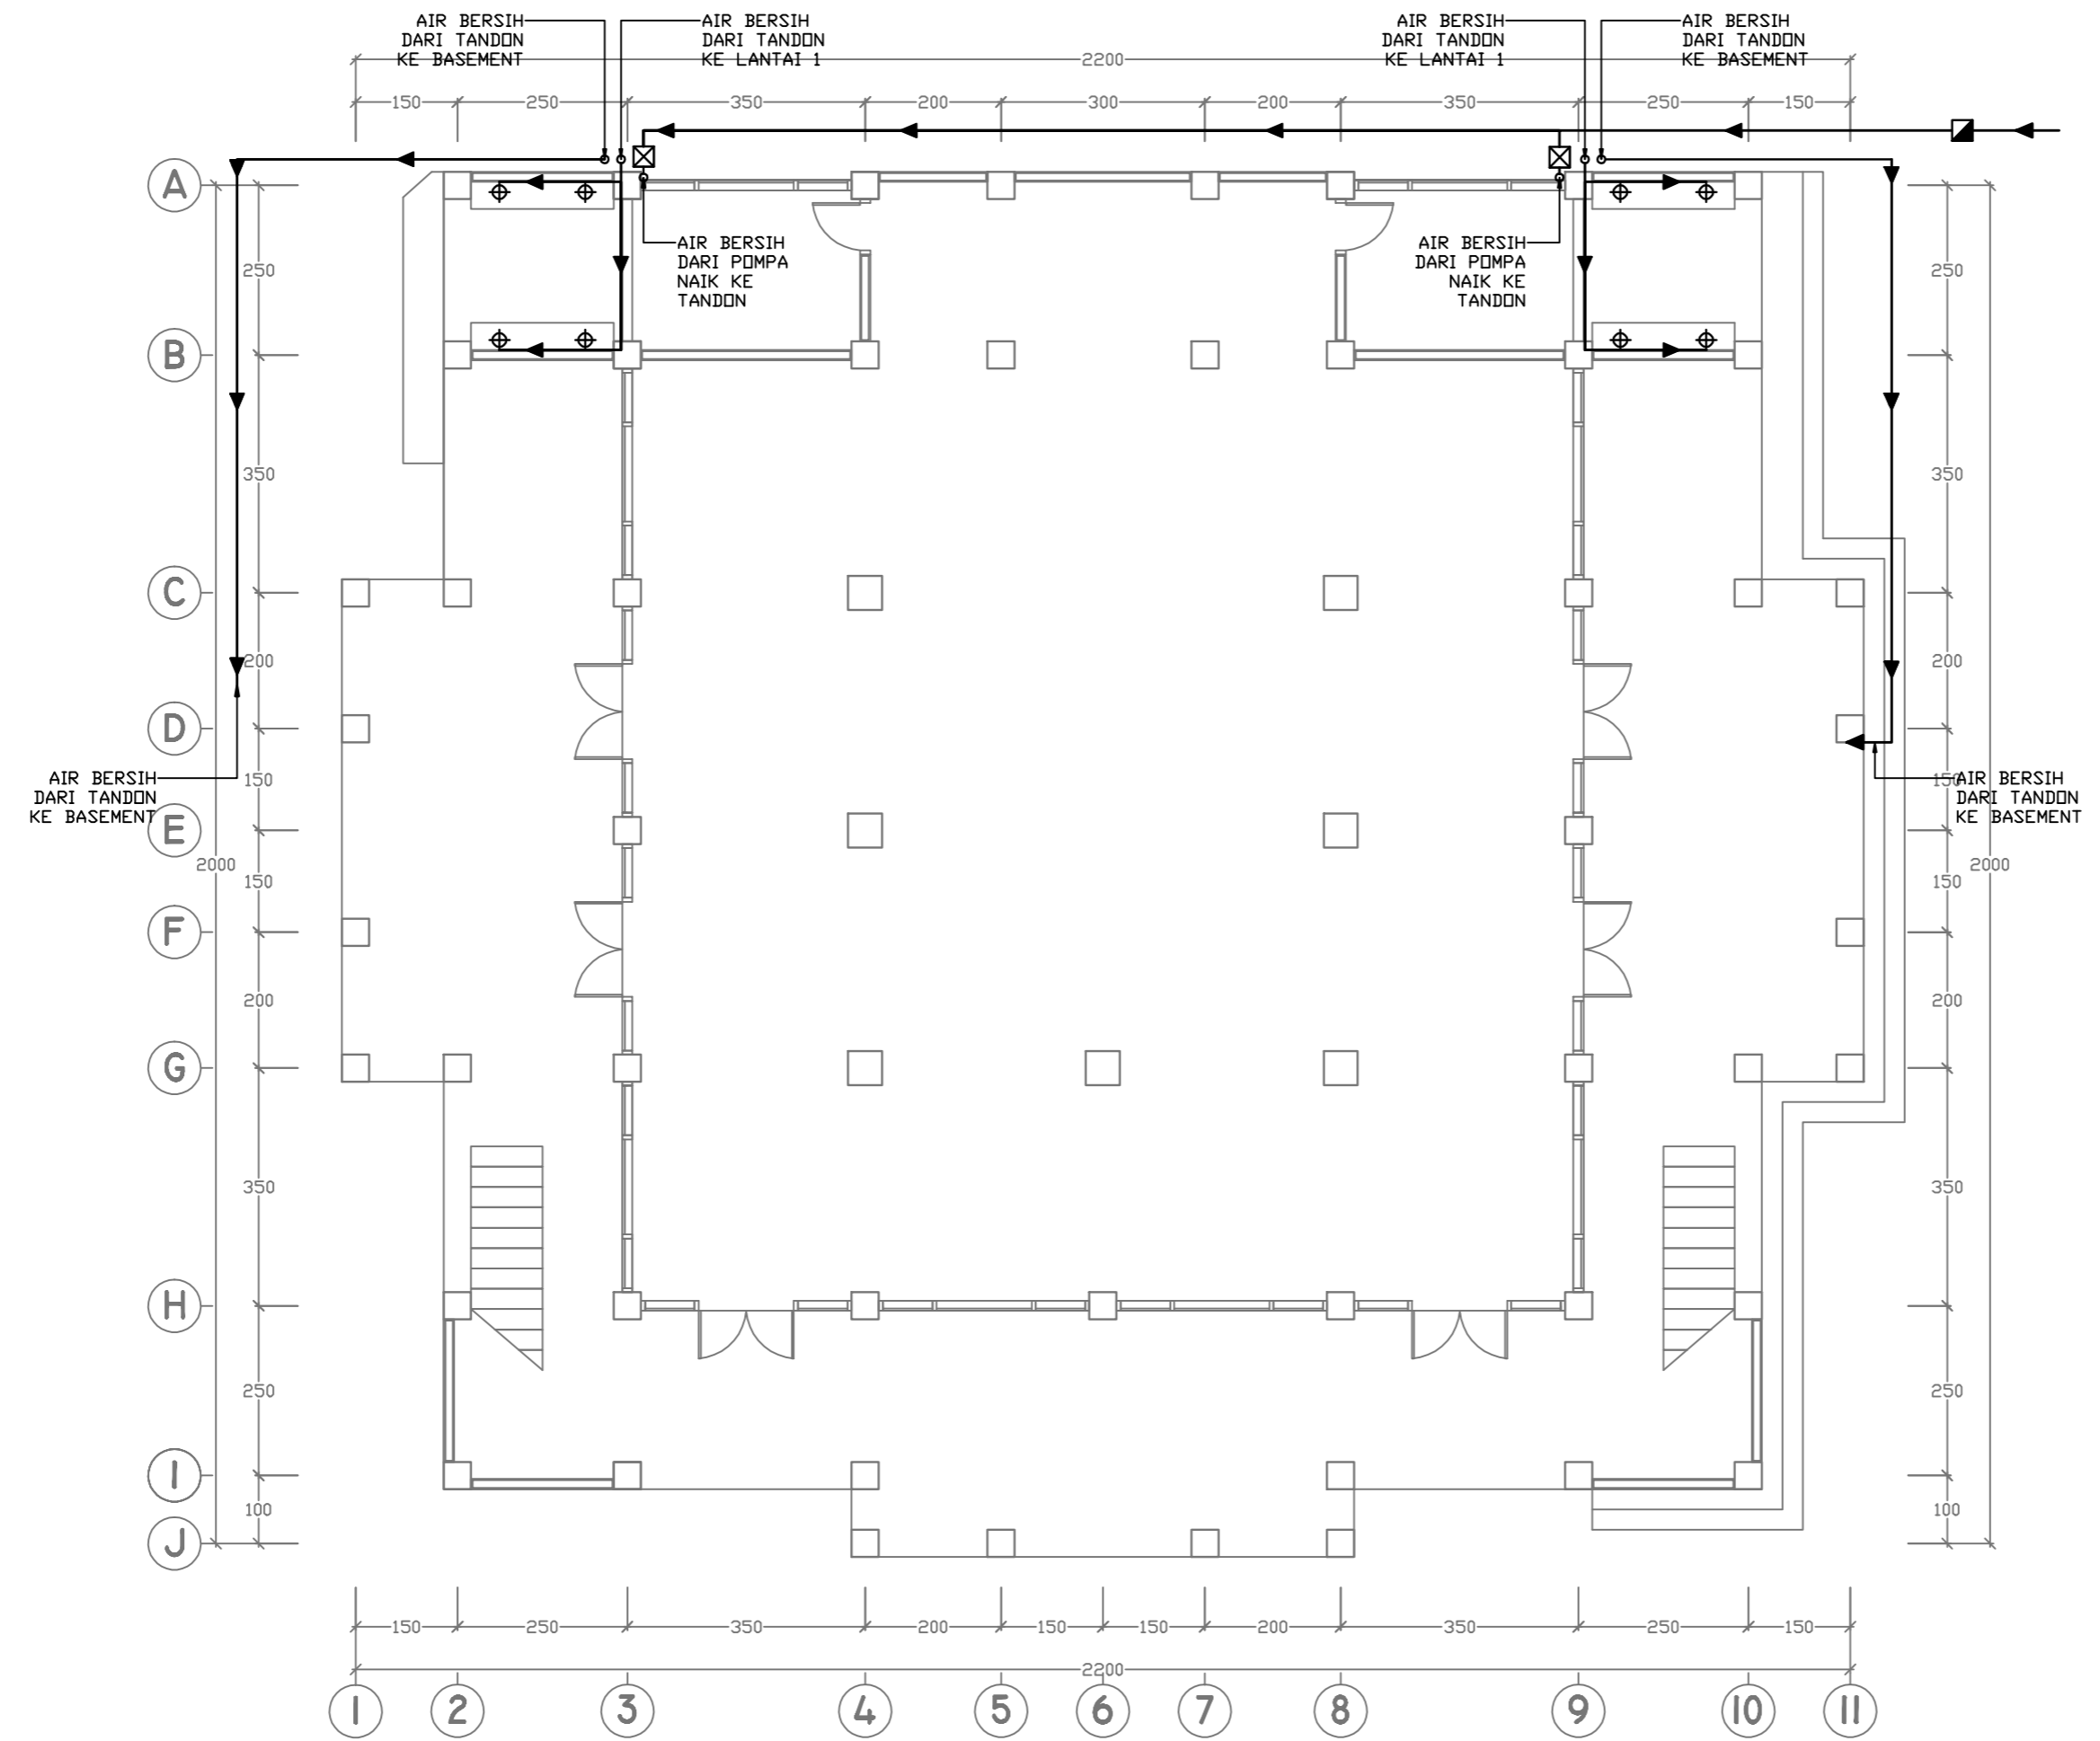

KETERANGAN	
⊕	TITIK KRAN
■	METER AIR
⊠	POMPA
—	PIPA 0,5" AIR BERSIH

KETERANGAN :		
NAMA PROYEK :		
PEMILIK :		
PELAKSANA :		
PERENCANA :		
DIGAMBAR :		
	NAMA	TTD
DIPERIKSA :		
DISETUJUI :		
SUBYEK GAMBAR :		
NAMA GAMBAR	SKALA	
RENCANA AIR BERSIH LANTAI 1	1 : 100	
NO GAMBAR :	51	
JML LEMBAR :	59	