


A-101

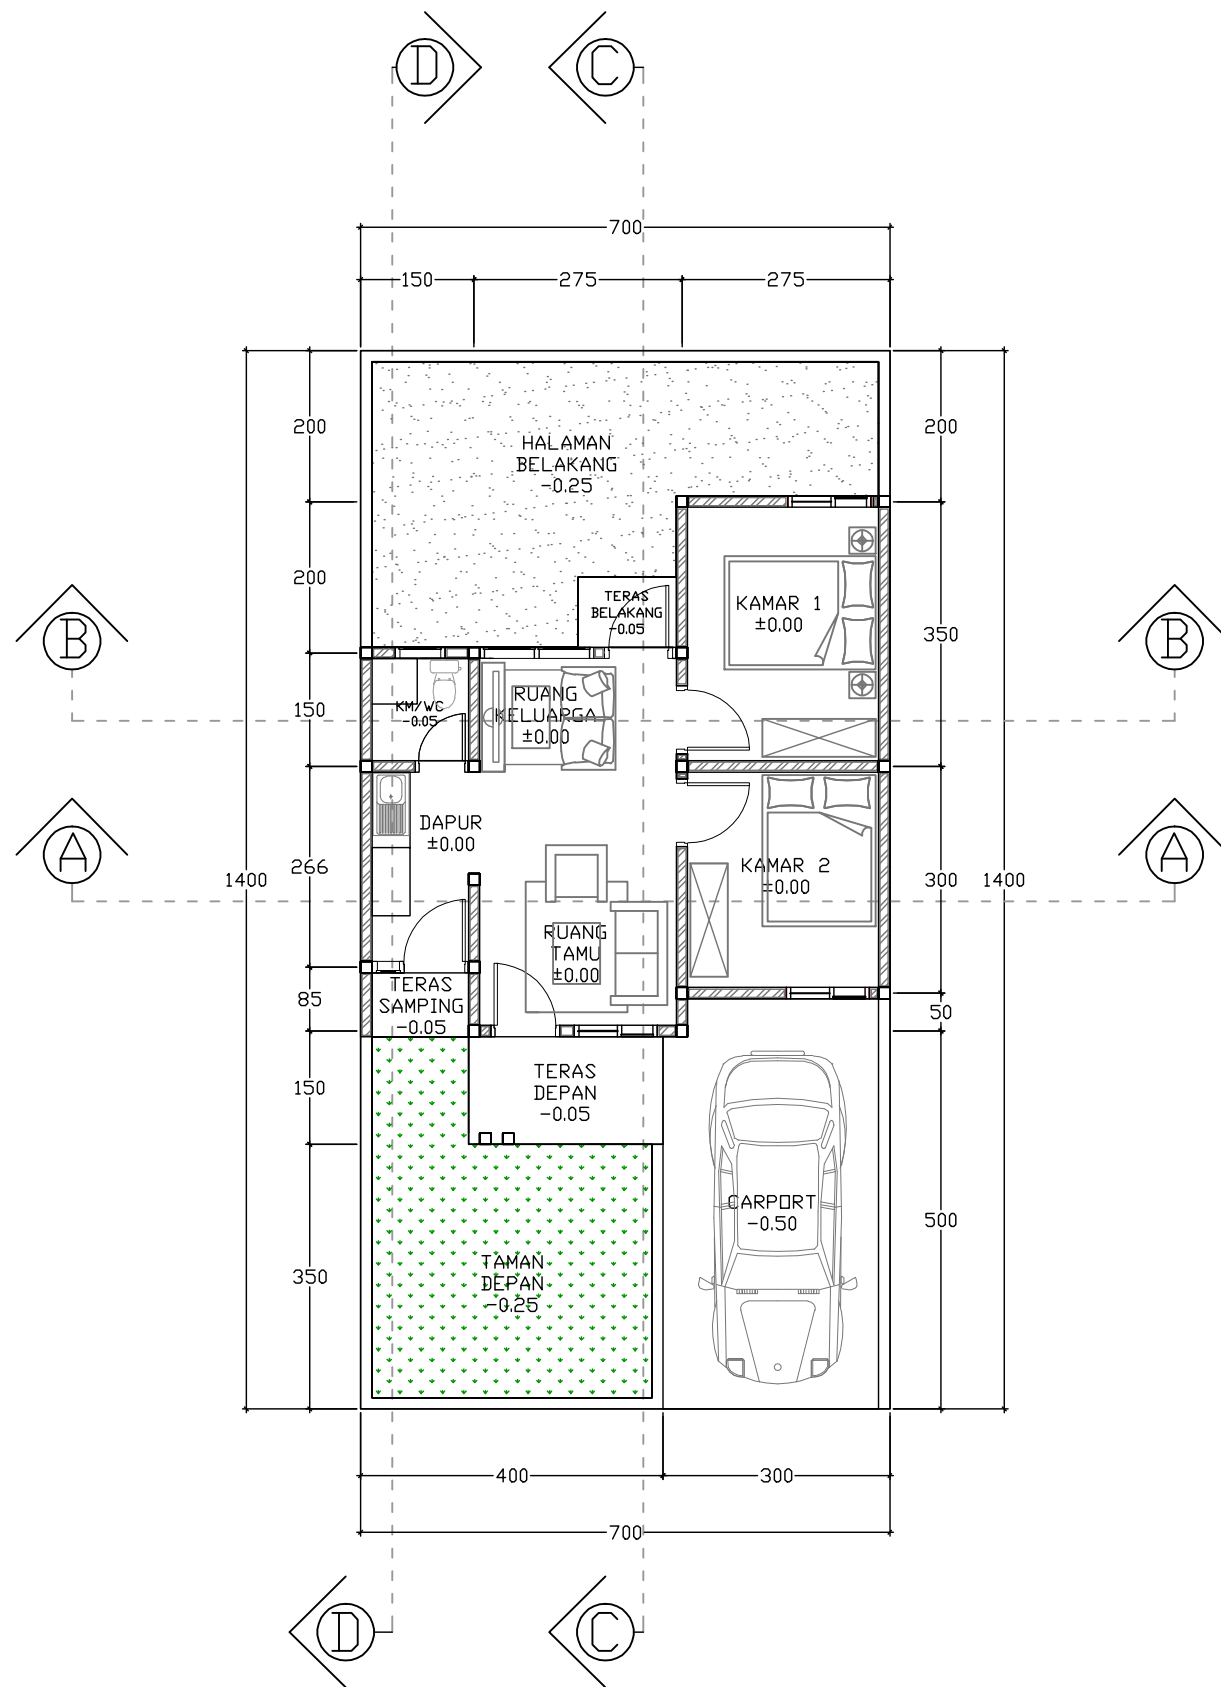

DENAH
1:100



KETERANGAN :

NAMA PROYEK :

PEMILIK :

PELAKSANA :

PERENCANA :

DIGAMBAR :



NAMA

TTD

DIPERIKSA :

DISETUJUI :

SUBYEK GAMBAR :

NAMA GAMBAR

SKALA

DENAH

1 : 100

NO GAMBAR :

A-101

JML LEMBAR :

1

KODE GAMBAR :

ARS