



**DENAH LT.1**  
**SKALA 1 : 100**

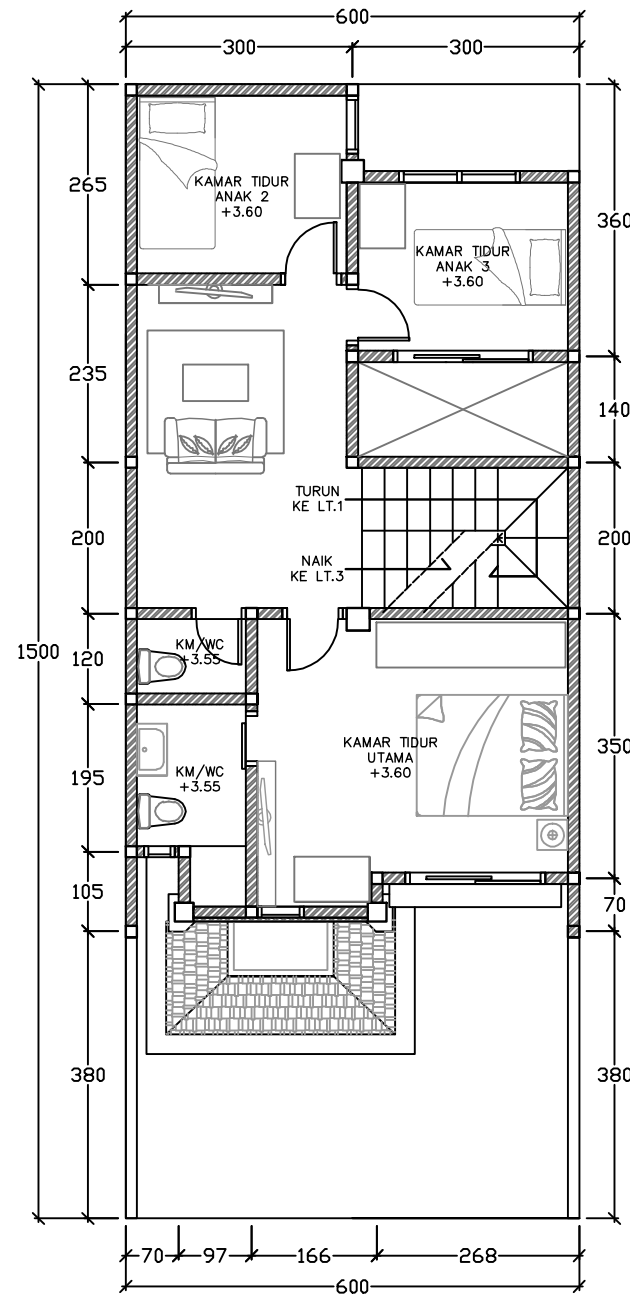

**DENAH LT.2**  
**SKALA 1 : 100**

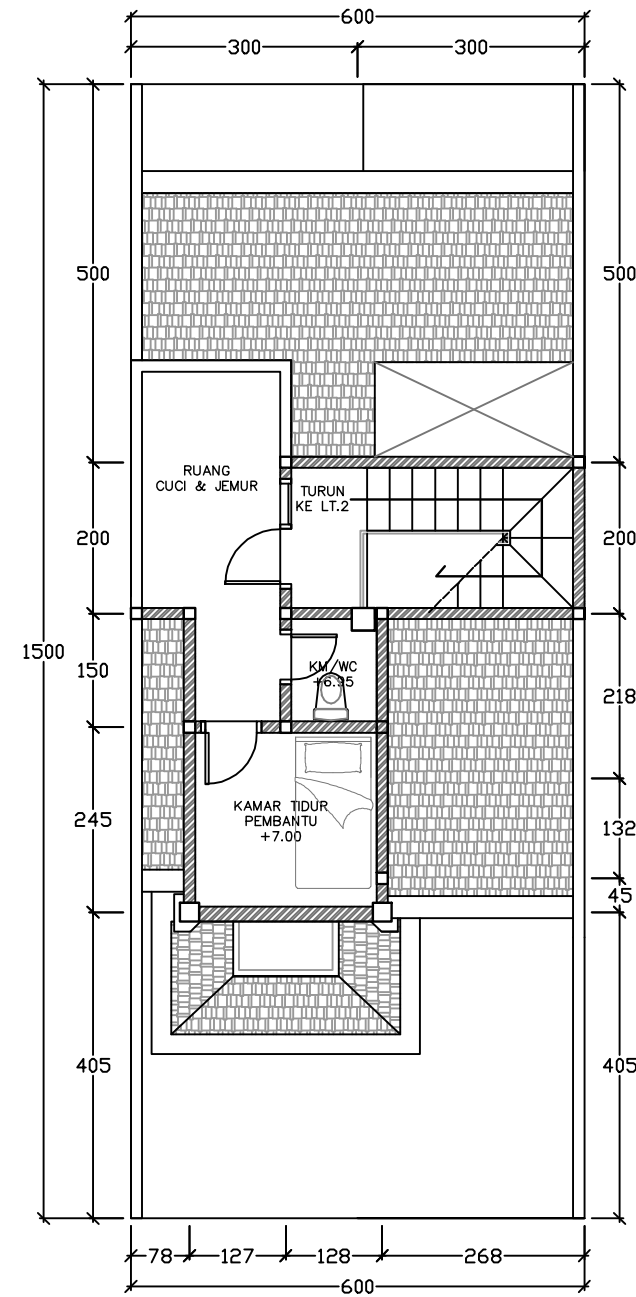

**DENAH LT.3**  
**SKALA 1 : 100**

KETERANGAN :

NAMA PROYEK :

PEMILIK :

PELAKSANA :

PERENCANA :

DIGAMBAR :

DIPERIKSA :

DISETUJUI :

SUBYEK GAMBAR :

NAMA GAMBAR	SKALA
DENAH	1 : 100

NO GAMBAR :

JML LEMBAR :