


DENAH MASJID LT.1
SKALA 1:100

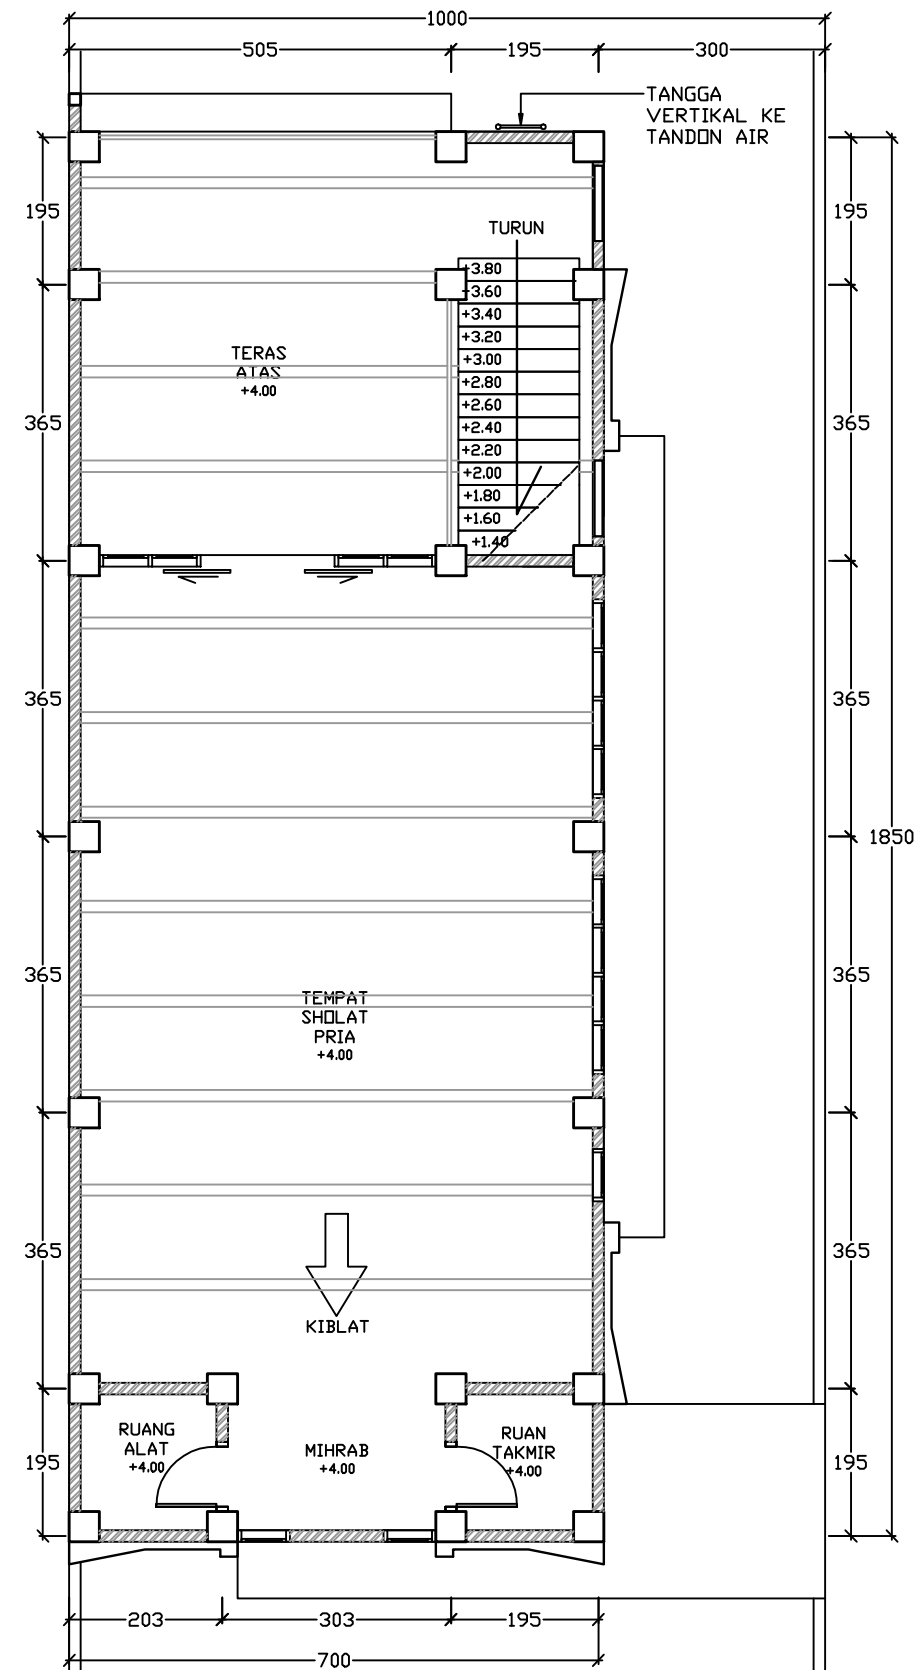

DENAH MASJID LT.2
SKALA 1:100

KETERANGAN :	
NAMA PROYEK :	
PEMILIK :	
PELAKSANA :	
PERENCANA :	
DIGAMBAR :	
DIPERIKSA :	
DISETUJUI :	
SUBYEK GAMBAR :	
NAMA GAMBAR	SKALA
DENAH MASJID	1 : 100
NO GAMBAR :	
JML LEMBAR :	