

KETERANGAN :

NAMA PROYEK :

PEMILIK :

PELAKSANA :

PERENCANA :

DIGAMBAR :

DIPERIKSA :

DISETUJUI :

SUBYEK GAMBAR :

NAMA GAMBAR :

SKALA

DENAH LANTAI 1

1 : 100

NO GAMBAR :


JML LEMBAR :



DENAH LANTAI 1

SKALA 1 : 100

jasadesainrumahmurah.com

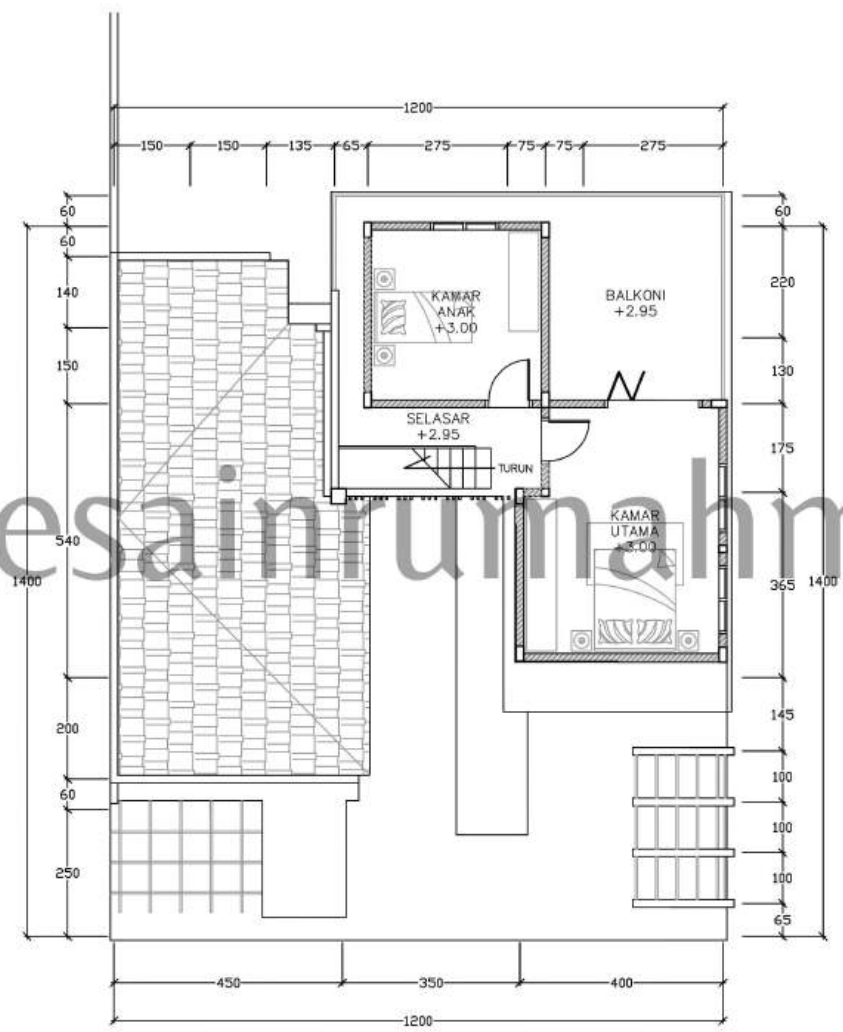

KETERANGAN :

NAMA PROYEK :

PEMILIK :

PELAKSANA :

PERENCANA :

DIGAMBAR :

	NAMA	TTD
--	------	-----

DIPERIKSA :

DISETUJUI :

SUBYEK GAMBAR :

NAMA GAMBAR	SKALA
-------------	-------

DENAH LANTAI 2	1 : 100
----------------	---------

NO GAMBAR :

JML LEMBAR :

 **DENAH LANTAI 2**
SKALA 1 : 100