

# DENAH LANTAI 1

SKALA 1 : 100



SKALA 1 : 100 meter

## KETERANGAN

PROYEK

RUMAH  
BAPAK FIRDAUS  
SULAWESI


PEMILIK

PELAKSANA

KONSULTAN STRUKTUR

KONSULTAN

JUDUL GAMBAR	SKALA
DENAH LANTAI 1	1 : 100
PAPER SIZE	A4
KODE DESAIN	00/13/09/2024
DRAFTER	ARCHITECT DESIGNER
	PRINCIPLE ARCHITECT
RANGGA	
KODE GAMBAR	NO. GAMBAR
ARS	001
	JML. LEMBAR
	023

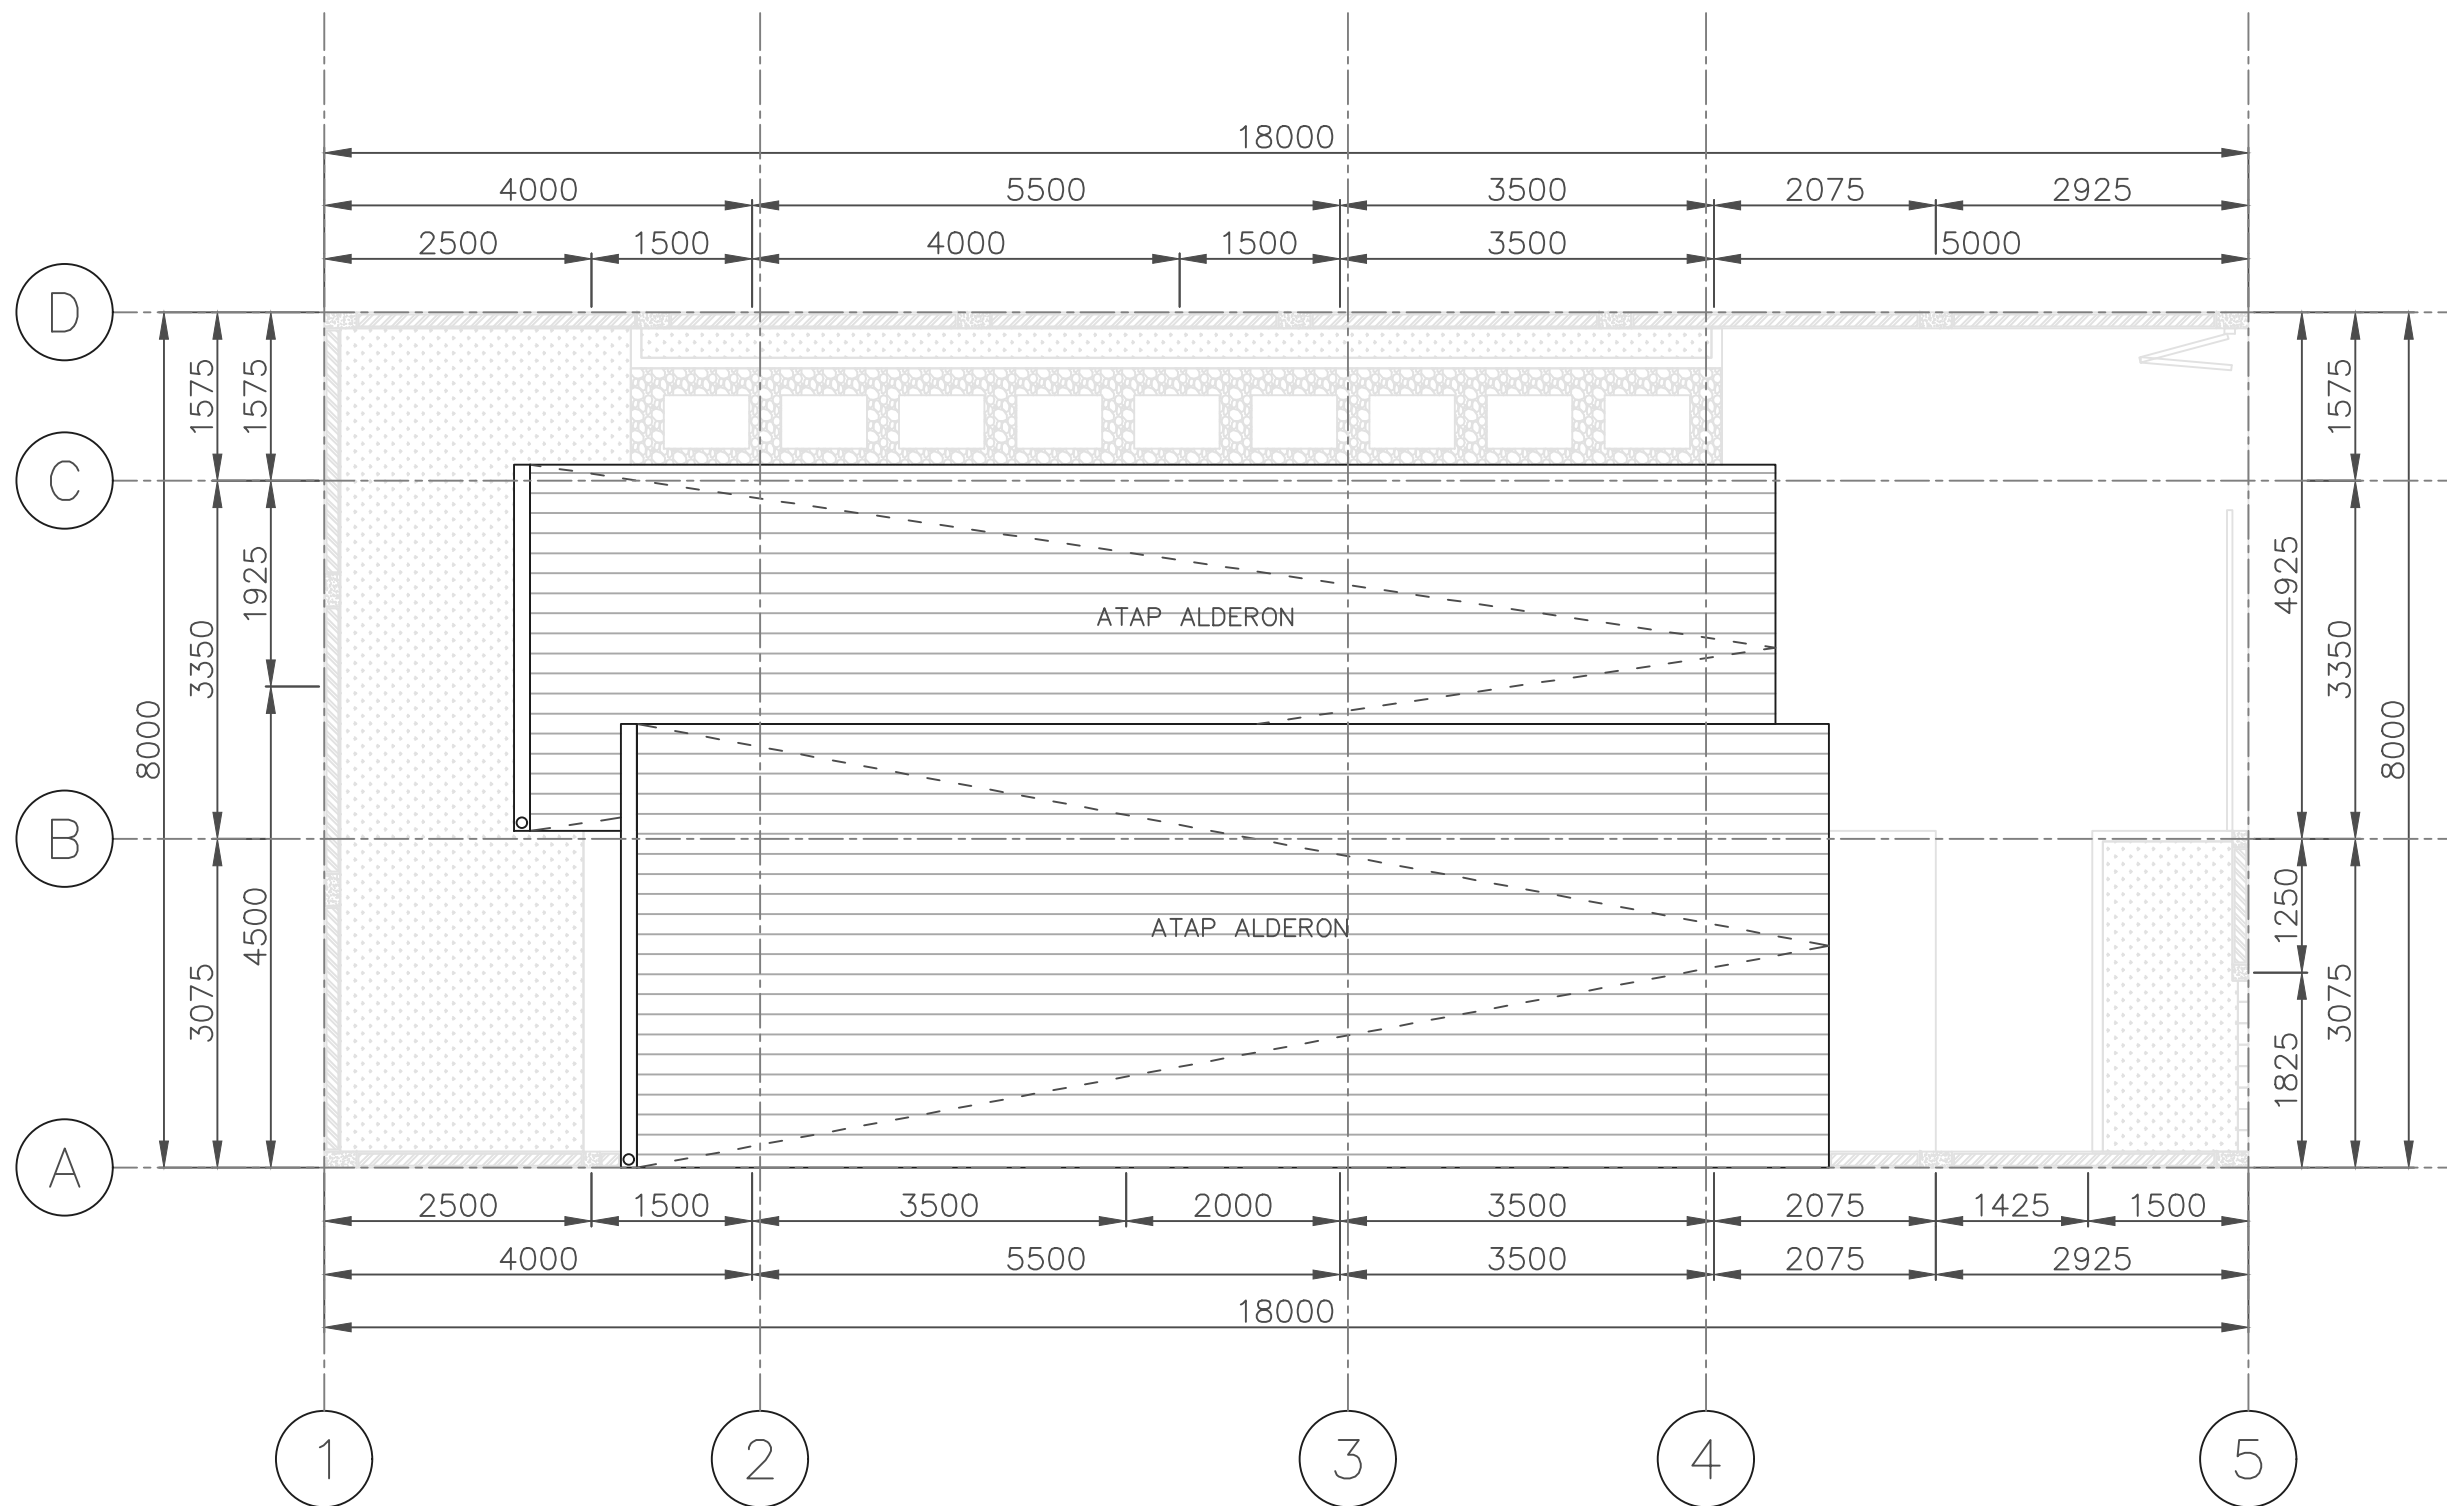

DENAH ATAP

SKALA 1 : 100



SKALA 1 : 100 meter

KETERANGAN

PROYEK

RUMAH  
BAPAK FIRDAUS  
SULAWESI

PEMILIK

PELAKSANA

KONSULTAN STRUKTUR

KONSULTAN

JUDUL GAMBAR	SKALA
--------------	-------

DENAH ATAP	1 : 100
------------	---------

PAPER SIZE	A4	
KODE DESAIN	00/13/09/2024	
DRAFTER	ARCHITECT DESIGNER	PRINCIPLE ARCHITECT
RANGGA		
KODE GAMBAR	NO. GAMBAR	JML. LEMBAR
ARS	002	023