



DENAH LANTAI 1

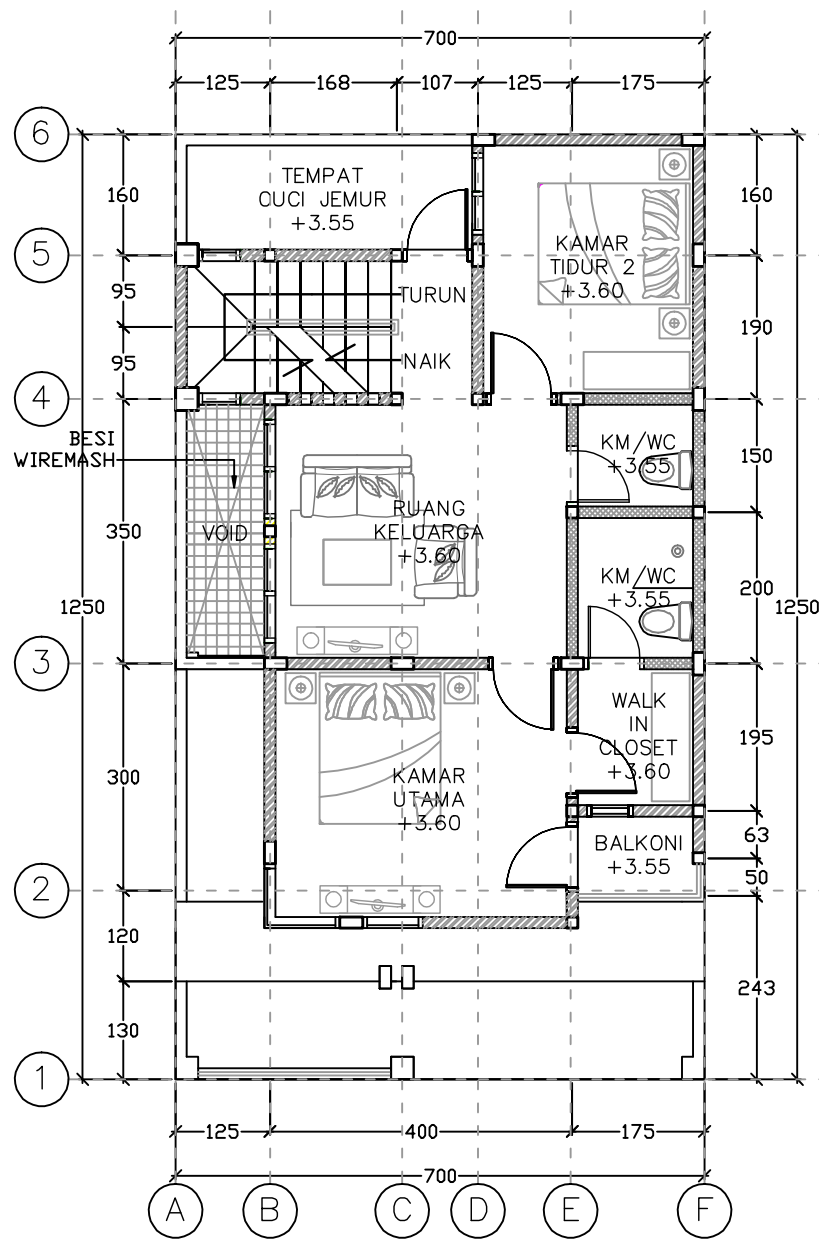

DENAH LANTAI 2

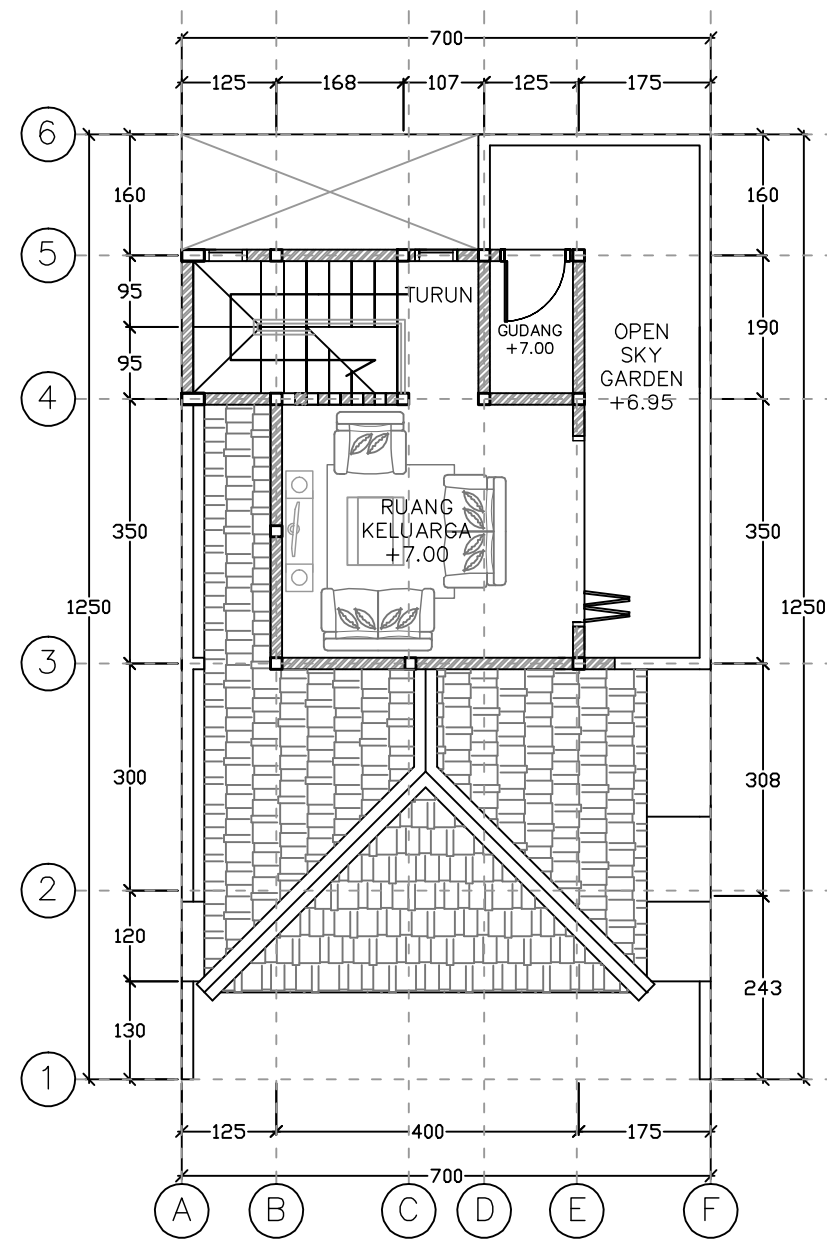

DENAH LANTAI 3


DENAH
SKALA 1 : 100

NAMA PROYEK :	PERENCANA :		SUBYEK GAMBAR :	
	DIGAMBAR :		NAMA GAMBAR	SKALA
PEMILIK :			DENAH	1 : 100
PELAKSANA :	NAMA	TTD	NO GAMBAR :	JML LEMBAR :
	DIPERIKSA :			
	DISETUJUI :			