


DENAH LANTAI 1

DENAH
SKALA 1 : 100

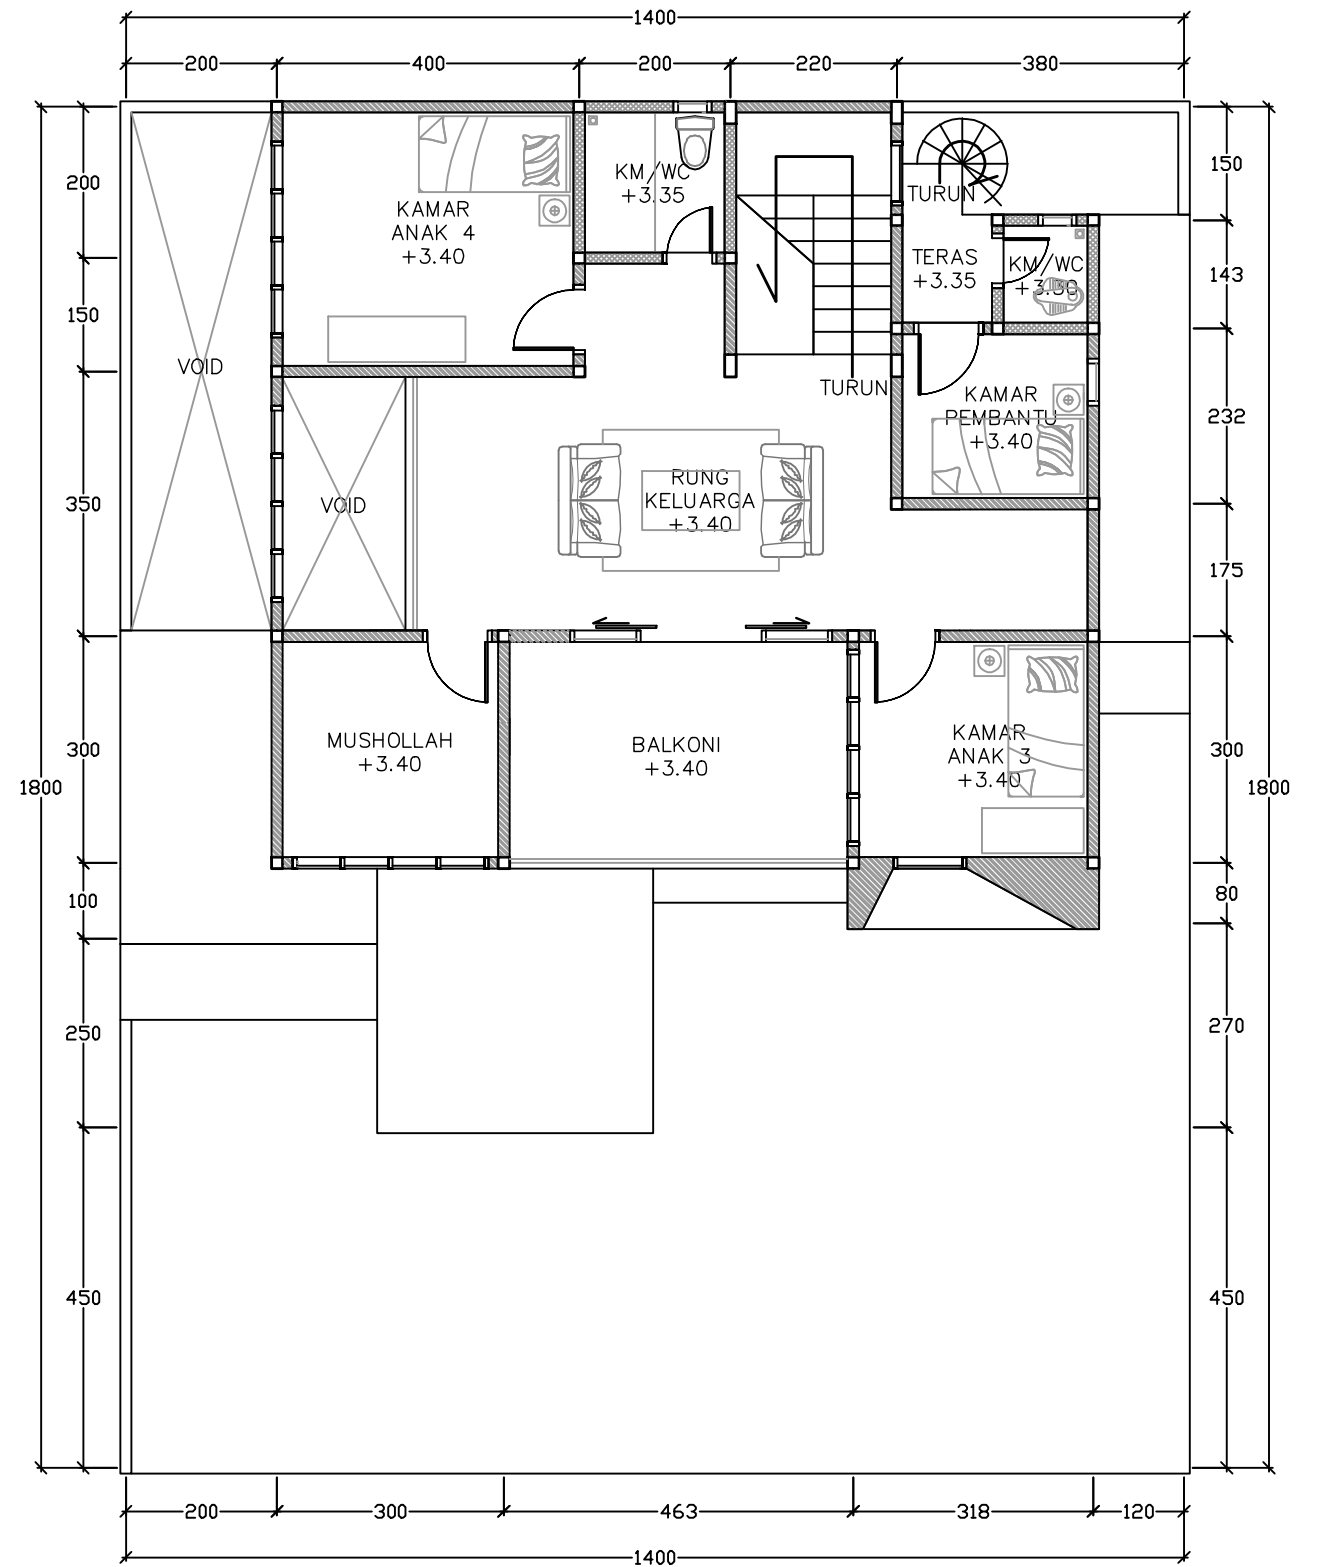

DENAH LANTAI 2

NAMA PROYEK :	PERENCANA :		SUBYEK GAMBAR :	
	DIGAMBAR :		NAMA GAMBAR	SKALA
PEMILIK :			DENAH	1 : 100
PELAKSANA :	DIPERIKSA :	NAMA	TTD	NO GAMBAR :
	DISETUJUI :			JML LEMBAR :